


**Bodenkonvektor Standard**  
**Einbausituation (vereinfacht dargestellt)**

1. Rohboden
2. Fertigboden raumseitig
3. Fenster / Fassadenseite
4. Rahmenprofil Typ 320 aus Aluminium
5. Abdeckgitter aus Aluminium Typ 1607-8
6. Schalldämmendes Noppenband für Abdeckung
7. Heizelement Cu/Al
8. Trittschalldämmung fenster- u. raumseitig; optional
9. Wanne aus Zinkorblech oder ähnliches
10. Verstellbare Füße; max. 45 mm
11. Befestigungsschrauben (Montagematerial; optional)

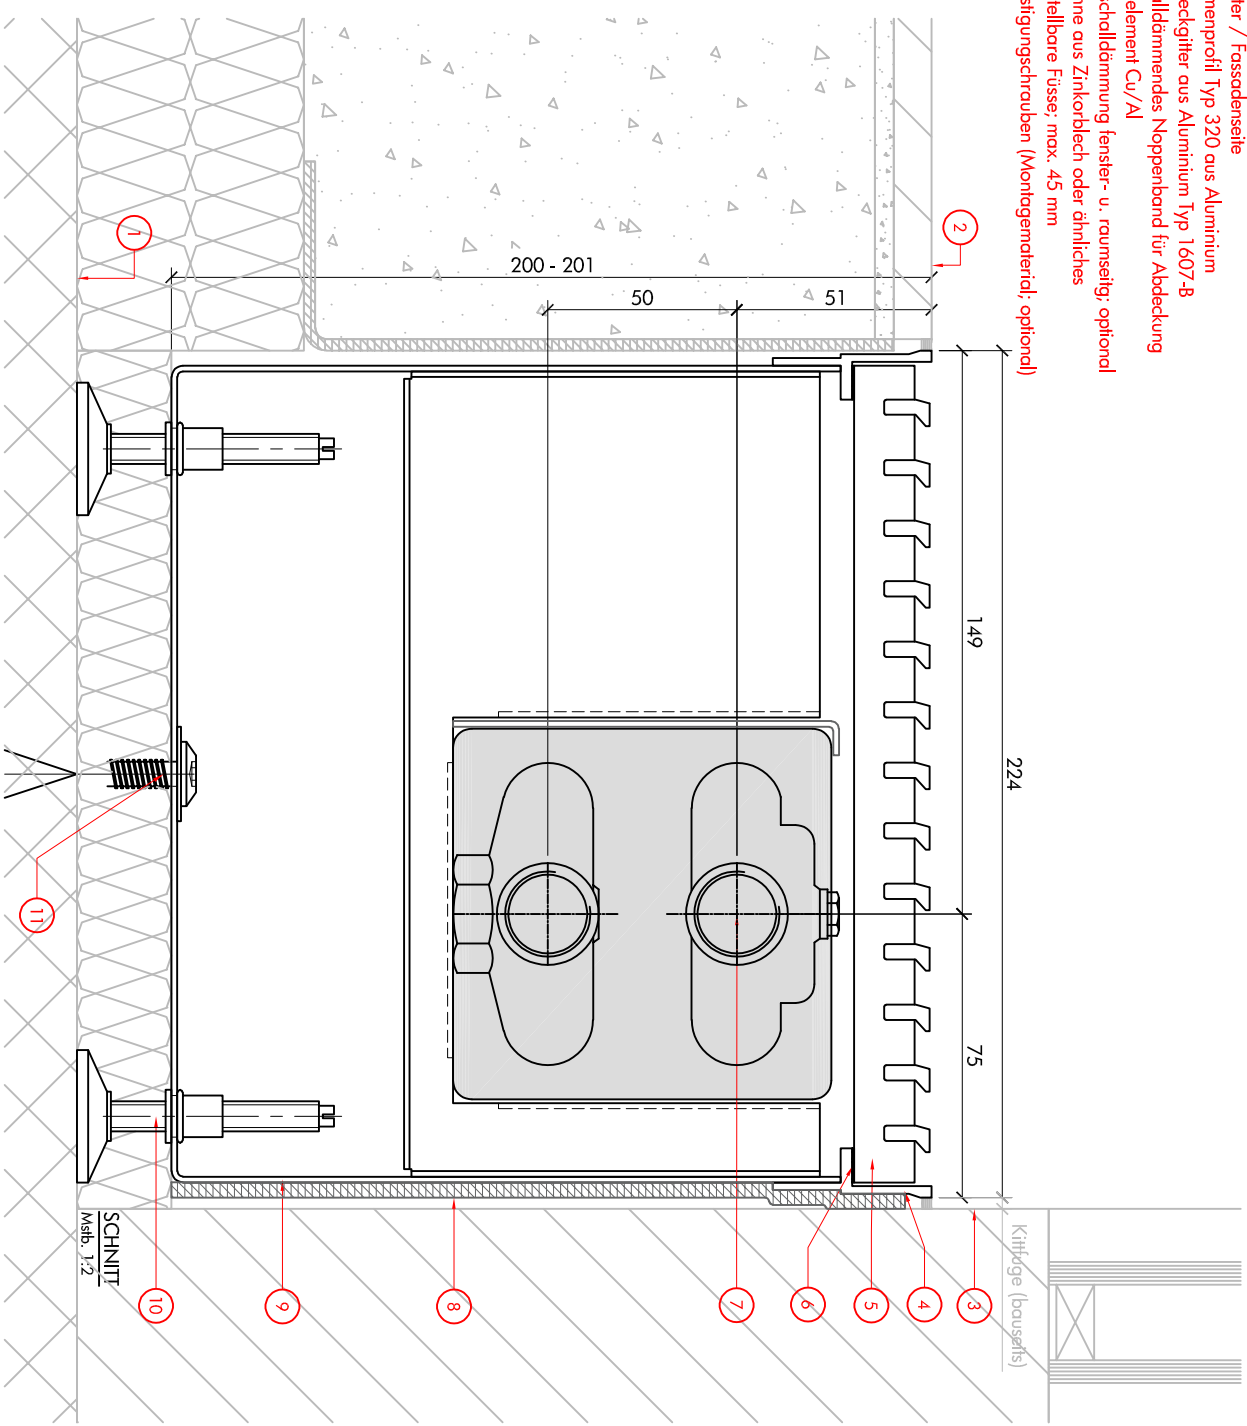

**LIB224-200 POWER PLUS +**  
 Bodenkonvektoren