


**Bodenkonvektor Standard**

Einbausituation (vereinfacht dargestellt)

1. Rohboden
2. Fertigboden raumseitig
3. Fenster / Fassadenseite
4. Rahmenprofil Typ 320 aus Aluminium
5. Abdeckgitter aus Aluminium Typ 1610-B
6. Schalldämmendes Noppenband für Abdeckung
7. Heizelement Cu/Al
8. Trittschalldämmung fenster- u. raumseitig: optional
9. Wanne aus Zinkorblech oder ähnliches
10. Verstellbare Füße: max. 45 mm
11. Befestigungsschrauben (Montagematerial: optional)

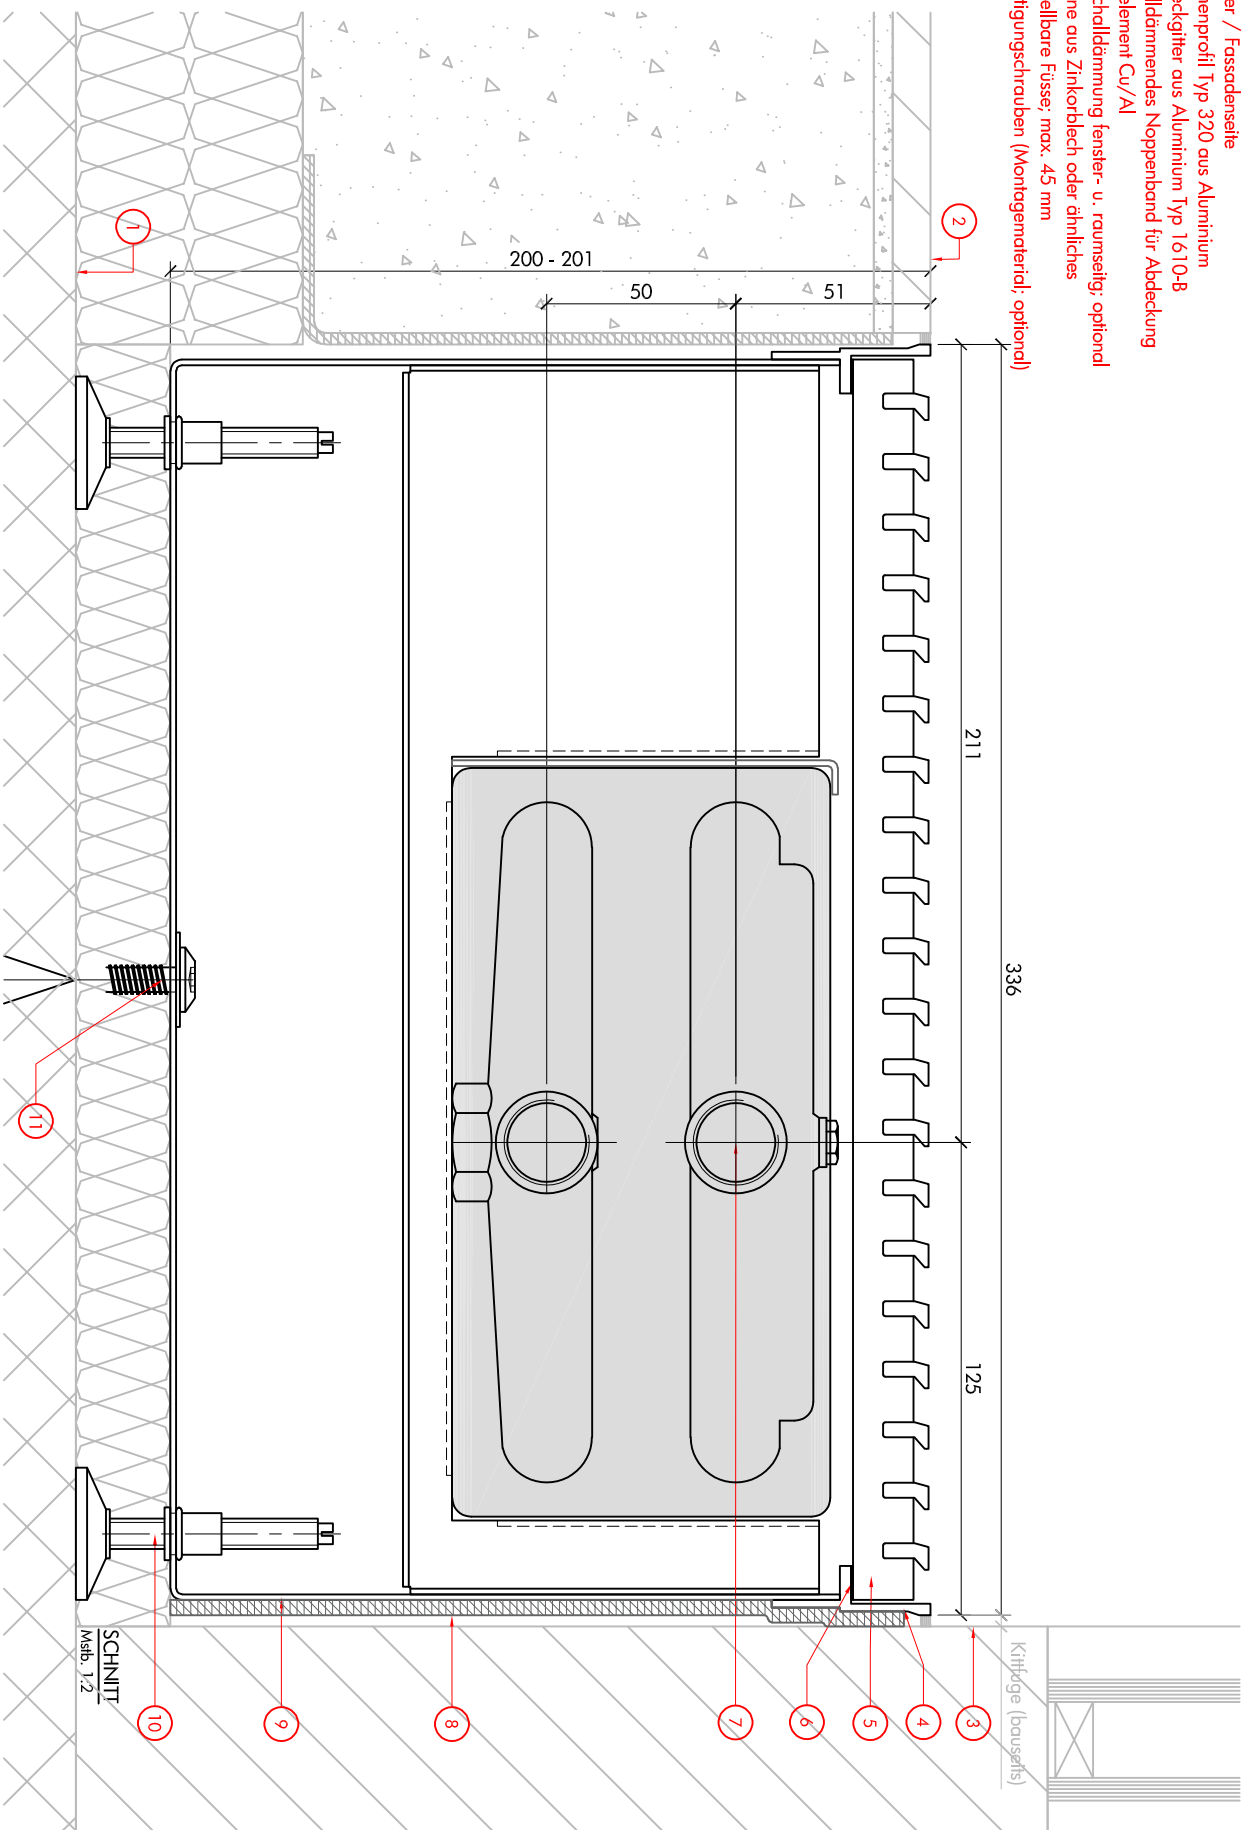

**ALICO ALLENSPACH**

Alico Allenspach AG Tel. 061 815 90 30  
www.alico-ag.ch Fax. 061 811 62 71

**LIB336-200 POWER PLUS +**

Bodenkonvektoren

Datum  
06.2022

Plan-Nr.

LIB336-200 POWER PLUS +



SCHNITT