


Bodenkonvektor Standard
Einbausituation (vereinfacht dargestellt)

1. Fertigboden Raumseite
2. Rohboden
3. Fenster / Fassadenseite
4. Rahmen Typ 320 aus Aluminium 3 mm
5. Abdeckgitter aus Aluminium Typ 1607-B
6. Schalldämmendes Noppenband
7. Heizelement Cu/Al
8. Druckverteilsblech bzw. Druckluftkammer (ohne Regelfunktion)
9. Wanne aus Zinkblech 1.5 mm dunkel beschichtet
10. Verstellbare Füße max. 45 mm ausnivellierbar
11. Befestigungsschrauben (Montagematerial, bauseits)
12. Primärluftleitung (Optional: Stützen montiert)

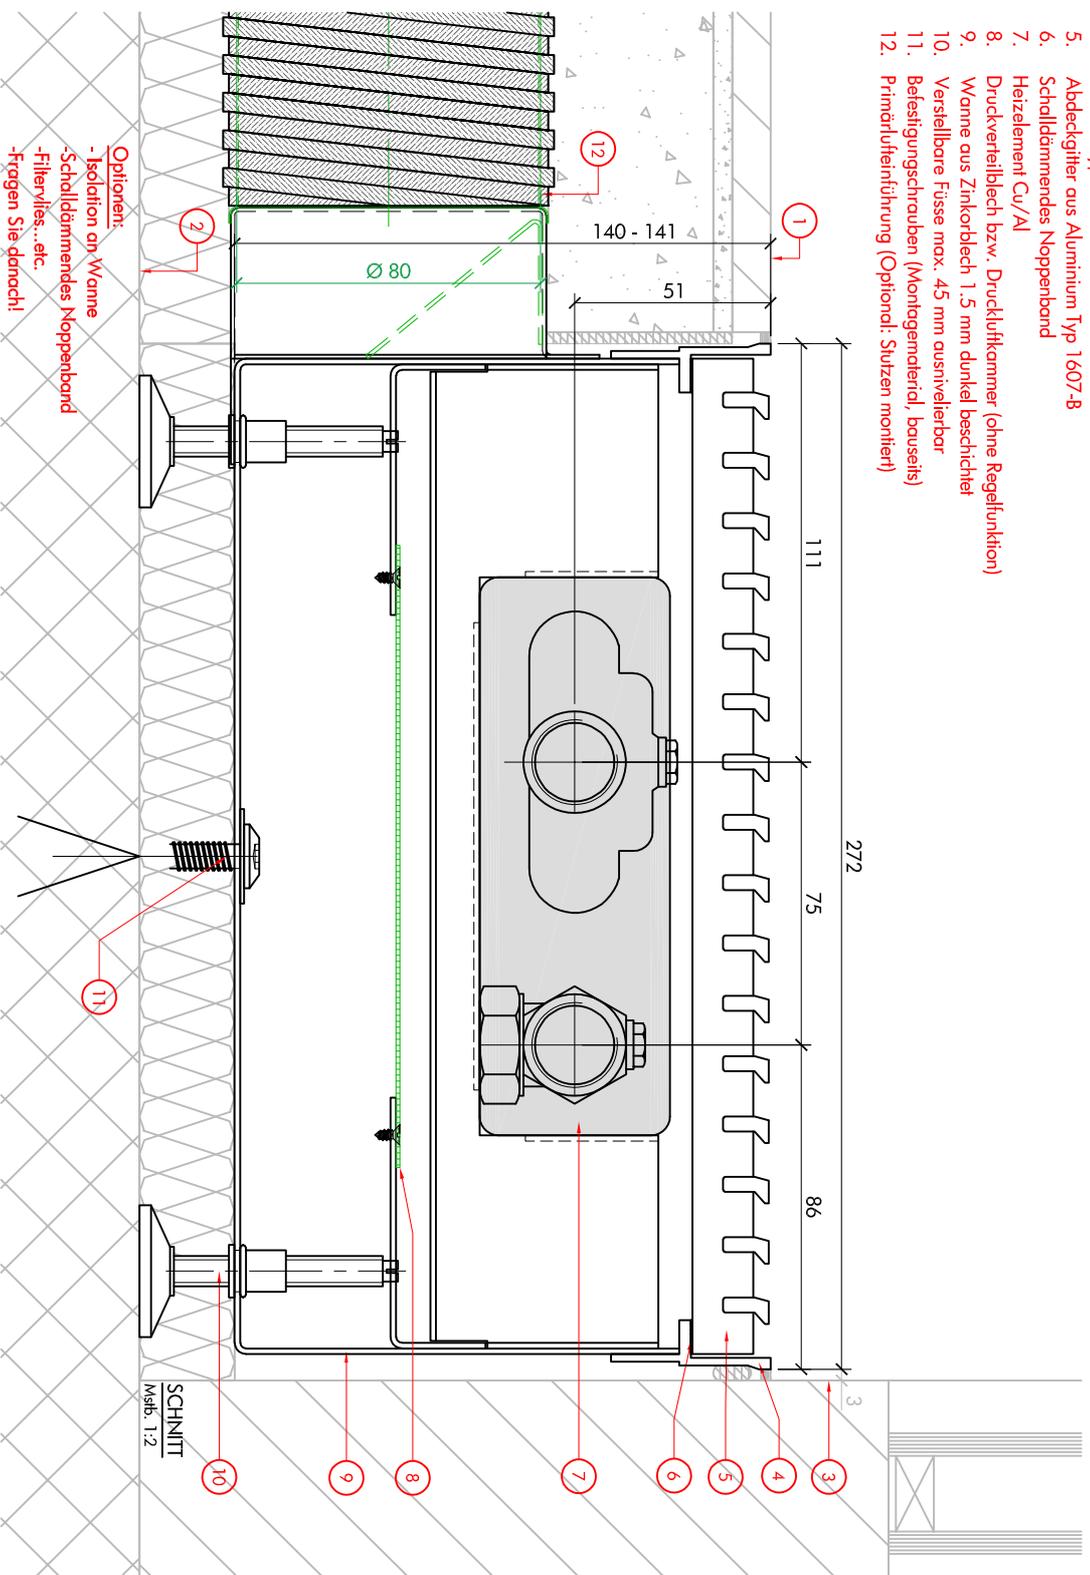

Optionen:
 - Isolation an Wanne
 - Schalldämmendes Noppenband
 - Filtervlies...etc.
 -Fragen Sie danach!