


**Convecteur de sol standard en chape**  
 Représentation simplifiée

1. Niveau fini du sol
2. Niveau sol brut
3. Fenêtre / Facade
4. Cadre modèle 320 en aluminium
5. Grille en aluminium modèle 1607-B
6. Ruban anti bruit et antidérapant
7. Echangeur thermique Cu/Al
8. Tôle perforée de diffusion d'air (sans réglage)
9. Cariveau en tôle électrozinguée 1.5 mm
10. Pieds de réglage pour mise à niveau du cariveau
11. Vis de fixation (non fournis)
12. Gaine de ventilation (Piquage en option)

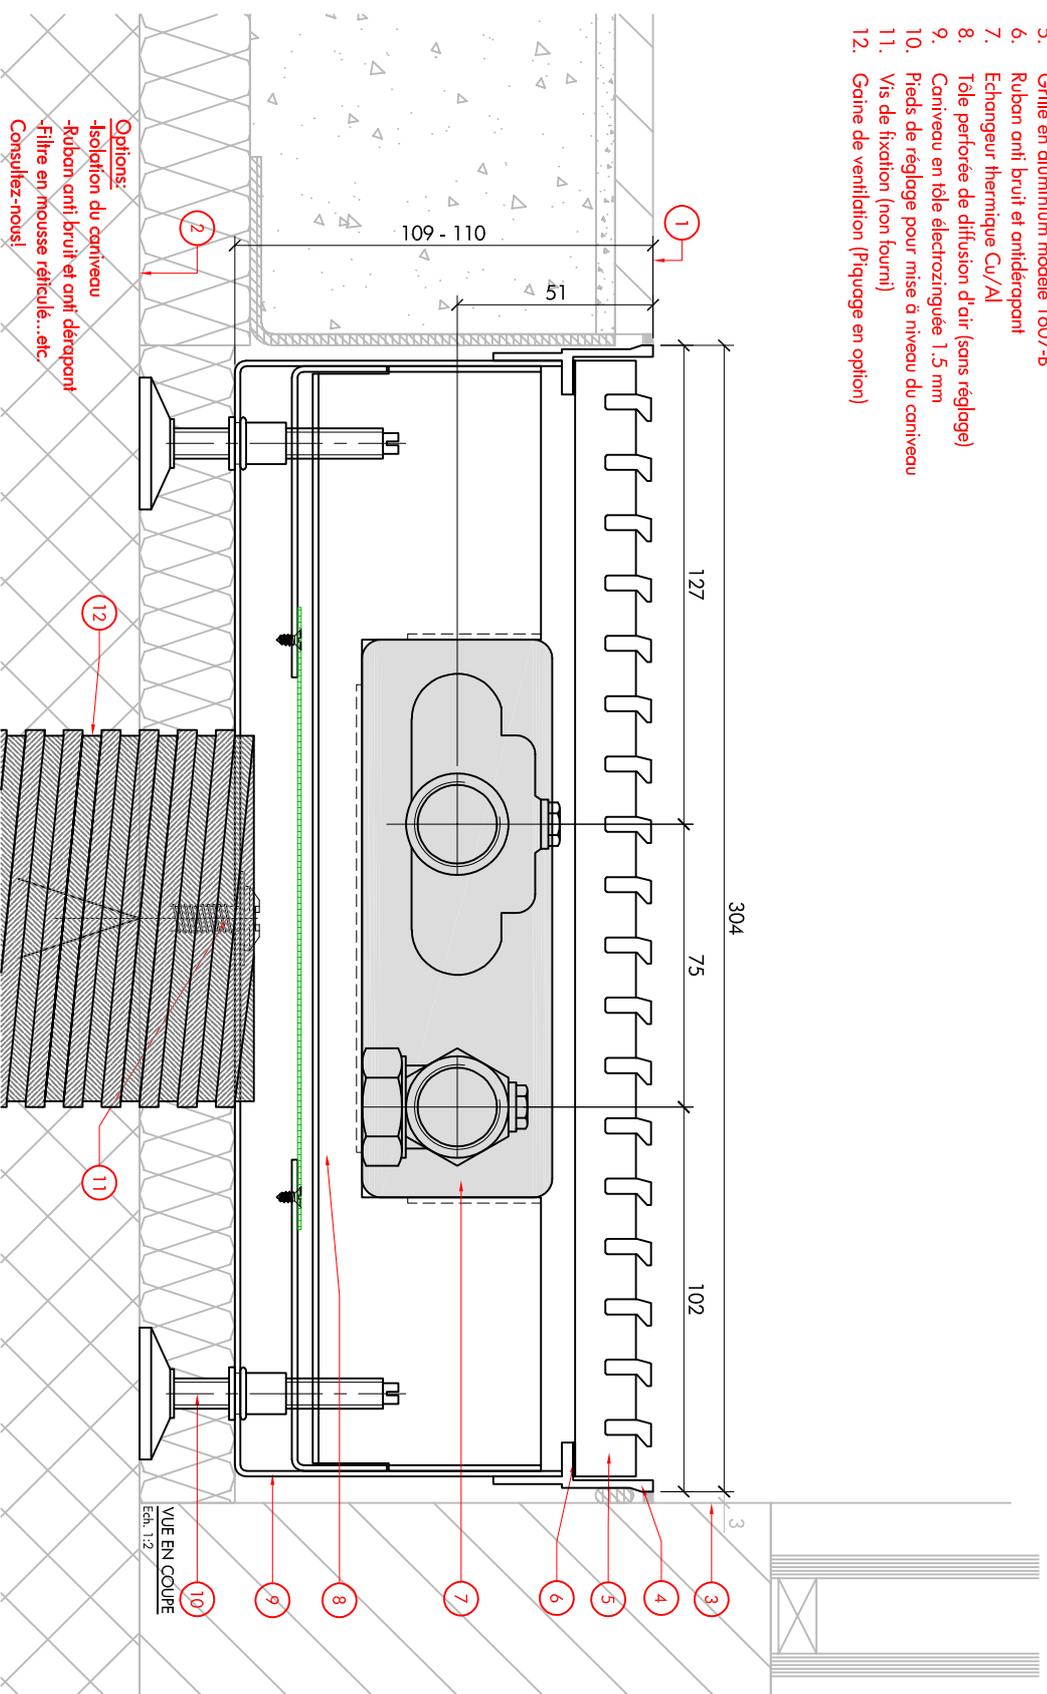

**Options:**  
 -Isolation du cariveau  
 -Ruban anti bruit et antidérapant  
 -Filtre en mousse réticulée...etc  
 Consultez-nous!

VUE EN COUPE  
 Ech. 1:2