


Bodenkonvektor Standard

Einbausituation (vereinfacht dargestellt)

1. Fertigboden Raumseite
2. Rohboden
3. Fenster / Fassadenseite
4. Rahmen Typ 320 aus Aluminium 3 mm
5. Abdeckgitter aus Aluminium Typ 1610-B
6. Schalldämmendes Noppenband
7. Heizelement Cu/Al
8. Druckverteilblech bzw. Druckluftkammer (ohne Regelfunktion)
9. Wanne aus Zinkorblech 1.5 mm dunkel beschichtet
10. Verstellbare Füße max. 45 mm auswinkelbar
11. Befestigungsschrauben (Montagematerial, bauseits)
12. Primärluftführung (Optional: Stützen montiert)

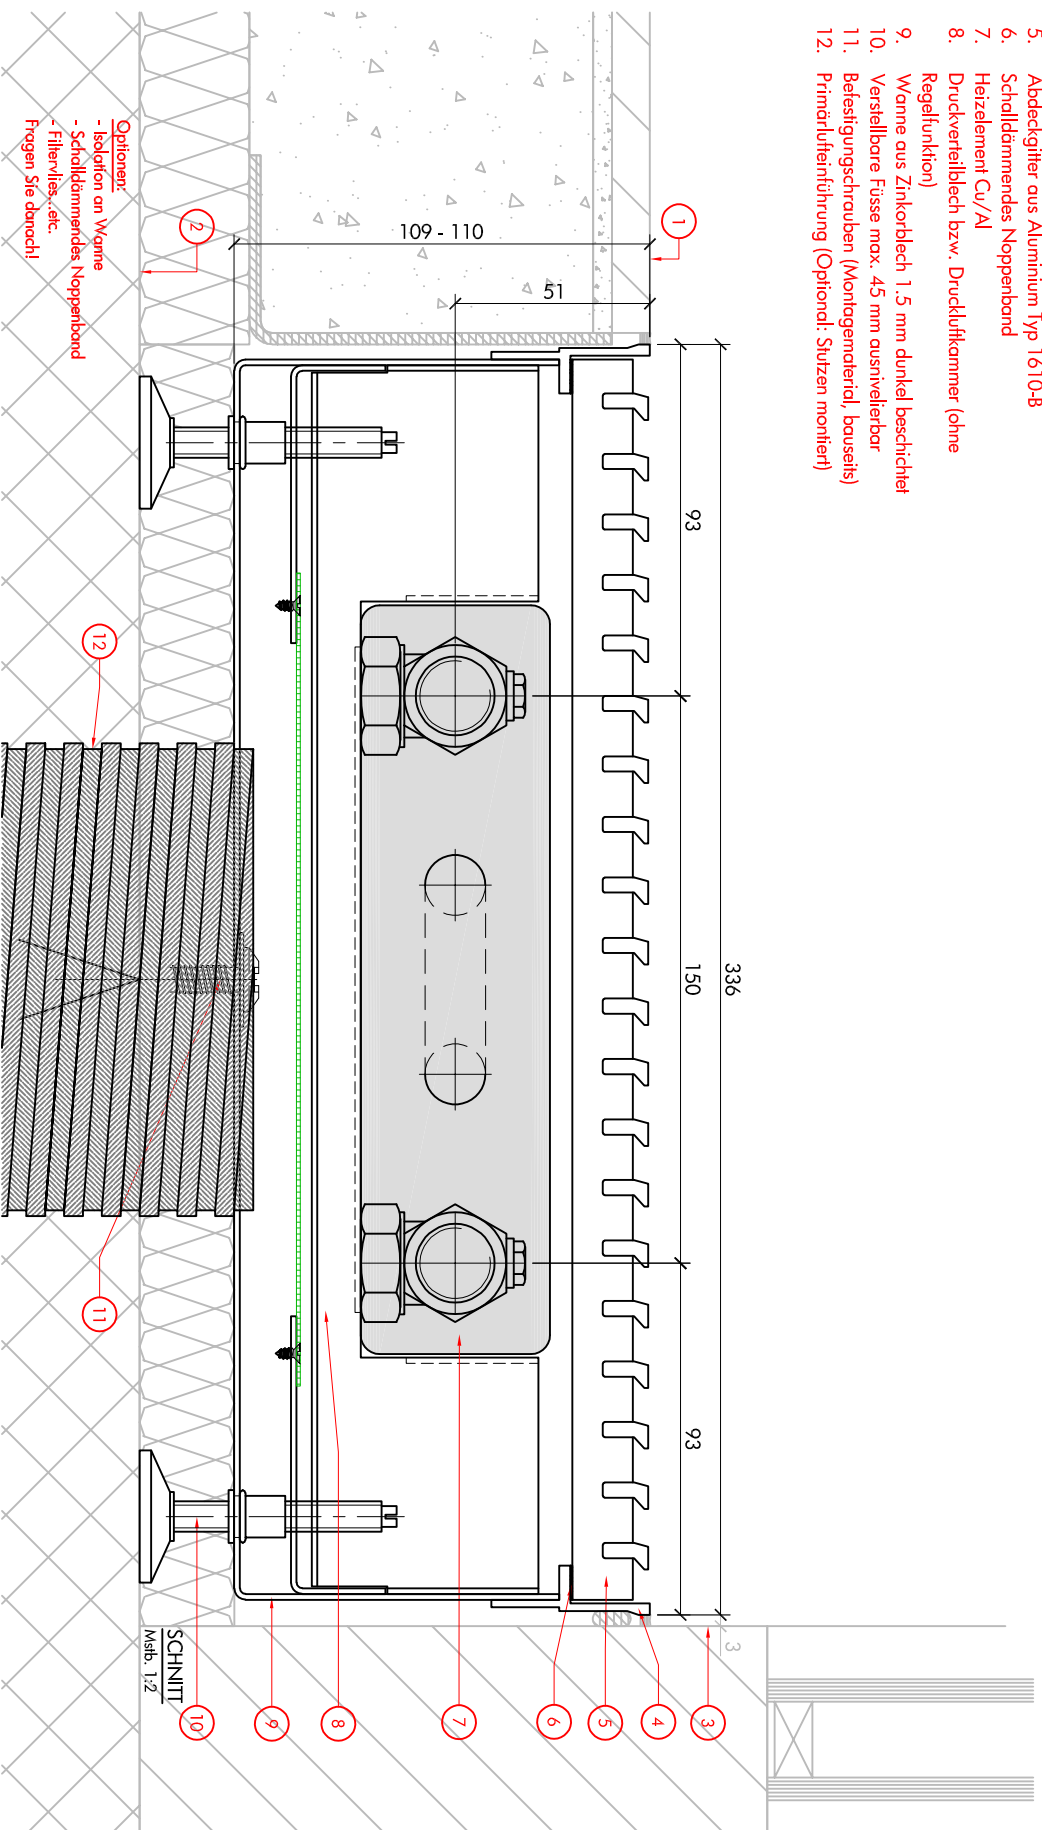

ALLCO ALLENSPACH

Allico Allenspach AG Tel. 061 815 90 30
www.allico-gg.ch Fax 061 811 62 71

ARIA336-109

Bodenkonvektoren

Datum
09.2021

Plan-Nr.

ARIA336-109 SCHNITT

