


Convecteur de sol standard en chape
Représentation simplifiée

1. Niveau fini du sol
2. Niveau sol brut
3. Fenêtre / Facade
4. Cadre modèle 320 en aluminium
5. Grille en aluminium modèle 1610-B
6. Ruban anti bruit et antidérapant
7. Echangeur thermique Cu/Al
8. Tôle perforée de diffusion d'air (sans réglage)
9. Carniveau en tôle électrozinguée 1.5 mm
10. Pieds de réglage (non fournis)
11. Vis de fixation (non fournis)
12. Gaine de ventilation (Piquage en option)

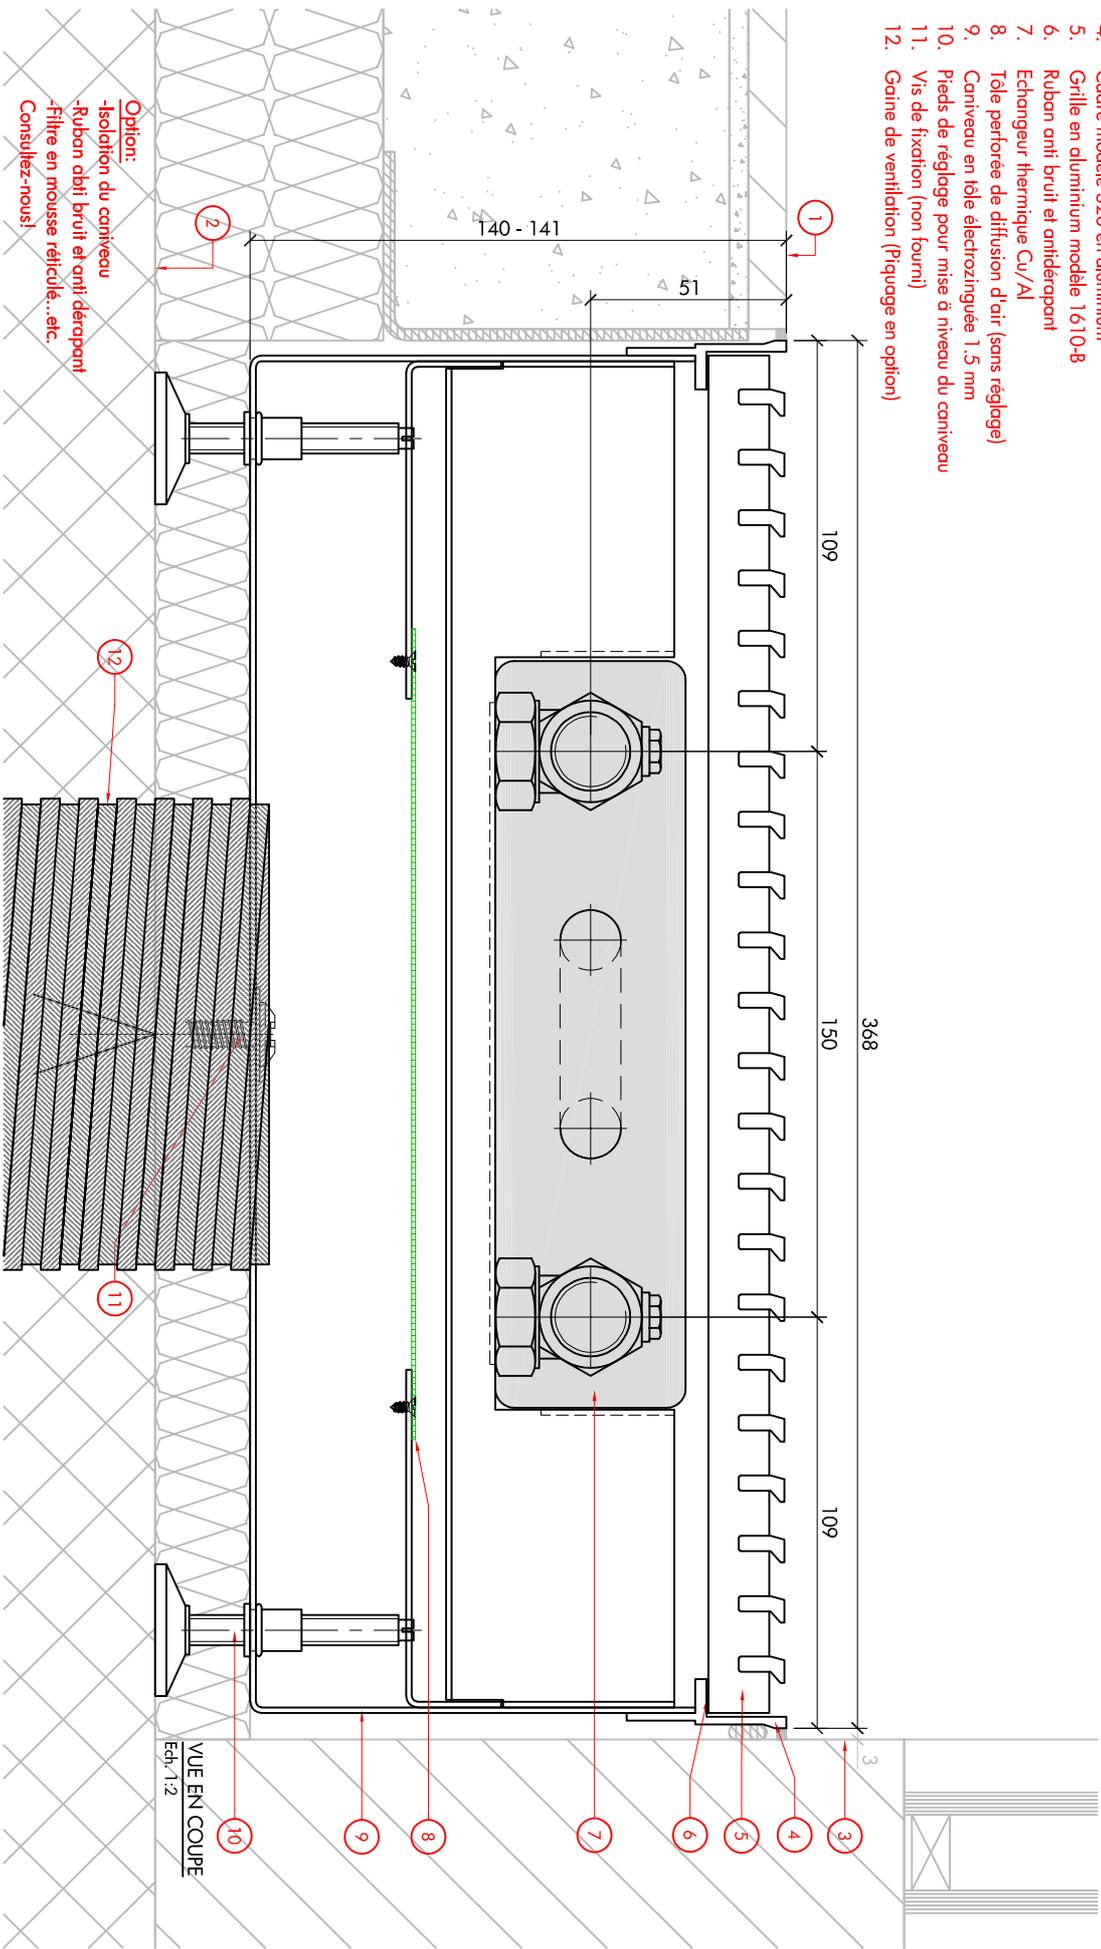

Option:
 -Isolation du convecteur
 -Ruban anti bruit et anti dérapant
 -Filtre en mousse réticulé...etc.
 Consultez-nous!

VUE EN COUPE
 Eqp. 1,2