


**Bodenkonvektor Standard**  
**Einbau situation (vereinfacht dargestellt)**

1. Fertigboden Raumseite
2. Rohboden
3. Fenster / Fassadenseite
4. Rahmen Typ 320 aus Aluminium
5. Abdeckgitter aus Aluminium Typ 1607-B
6. Schalldämmung
7. Heizelement - Kühlelement Cu/Al
8. Wanne aus Zinkorblech
9. Verstellbare Fusse
10. Befestigungsschrauben
11. Querstromventilator EC&S 24V

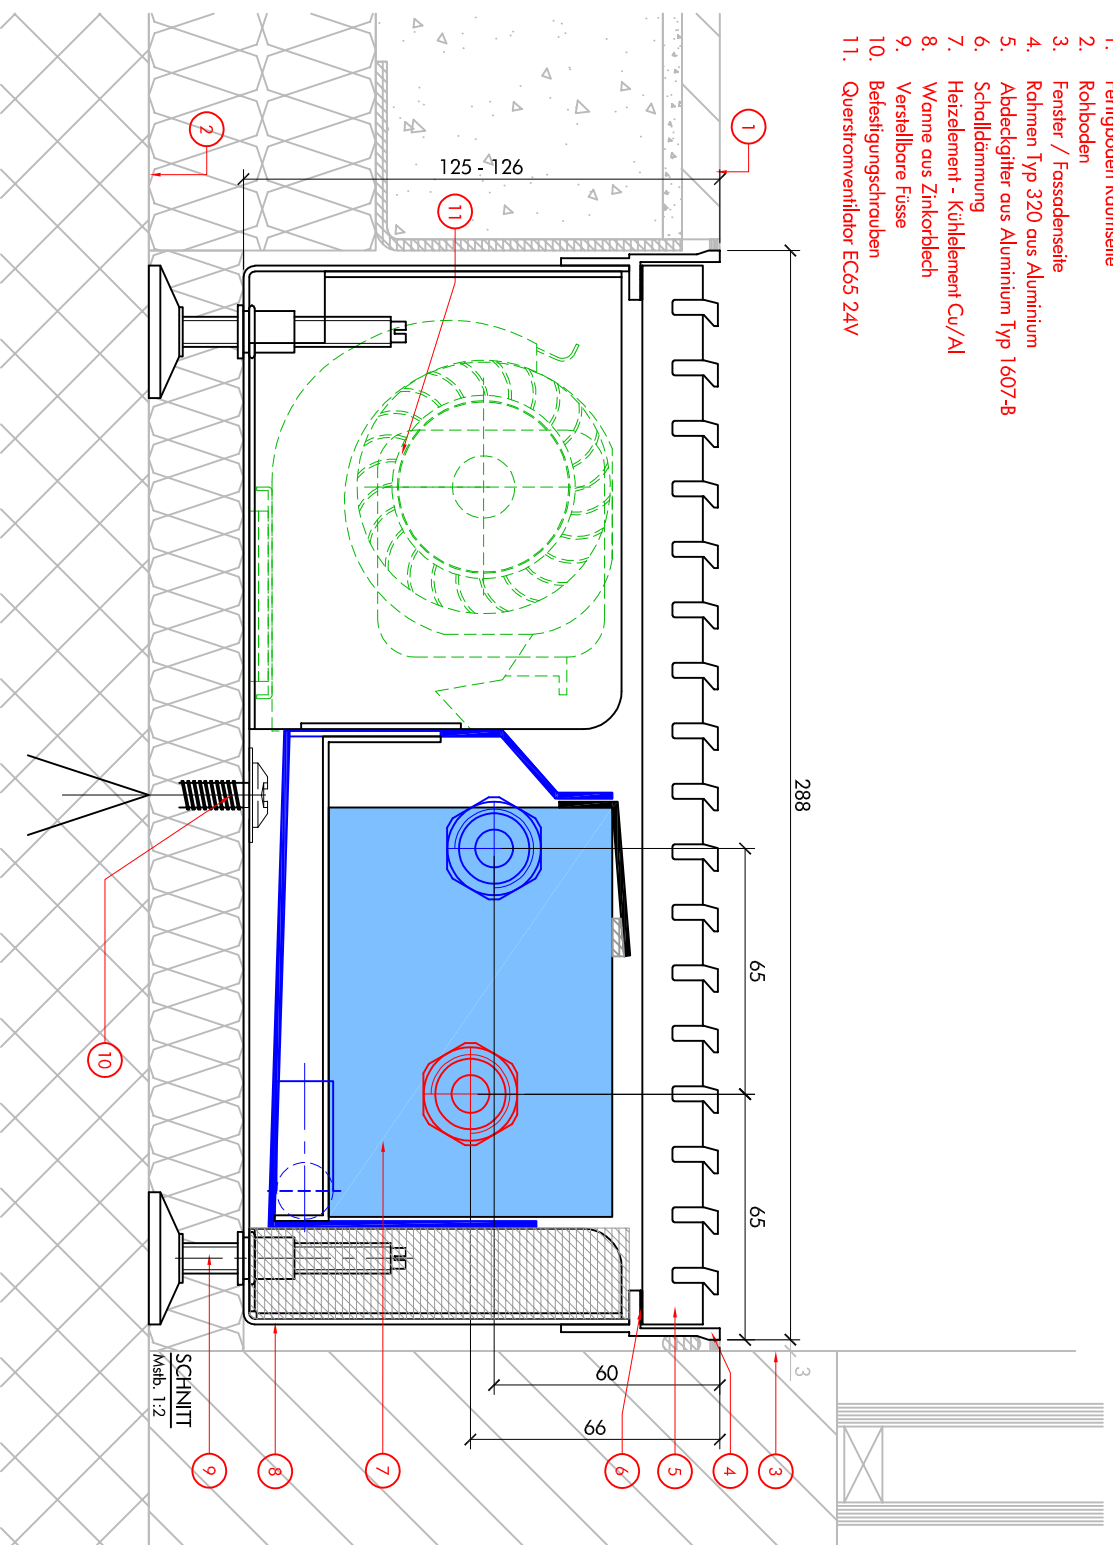

**ALICO ALLENSPACH**

Alico Allenspach AG Tel. 061 815 90 30  
 www.alico-ag.ch Fax 061 811 62 71

**COLD288-125-N2**

Bodenkonvektoren

Datum  
 03.2019

Plan-Nr.

**COLD288-125-N2**



SCHNITT