


Bodenkonvektor Standard

Einbau situation (vereinfacht dargestellt)

1. Fertigboden Raumseite
2. Rohboden
3. Fenster / Fassadenseite
4. Rahmen Typ 320 aus Aluminium
5. Abdeckgitter aus Aluminium Typ 1607-8 oder 1610-8
6. Heizelement Cu//Al
7. Wanne aus Zinkblech
8. Verstellbare Füße
9. Druckverteilblech
10. Primärleitföhrung

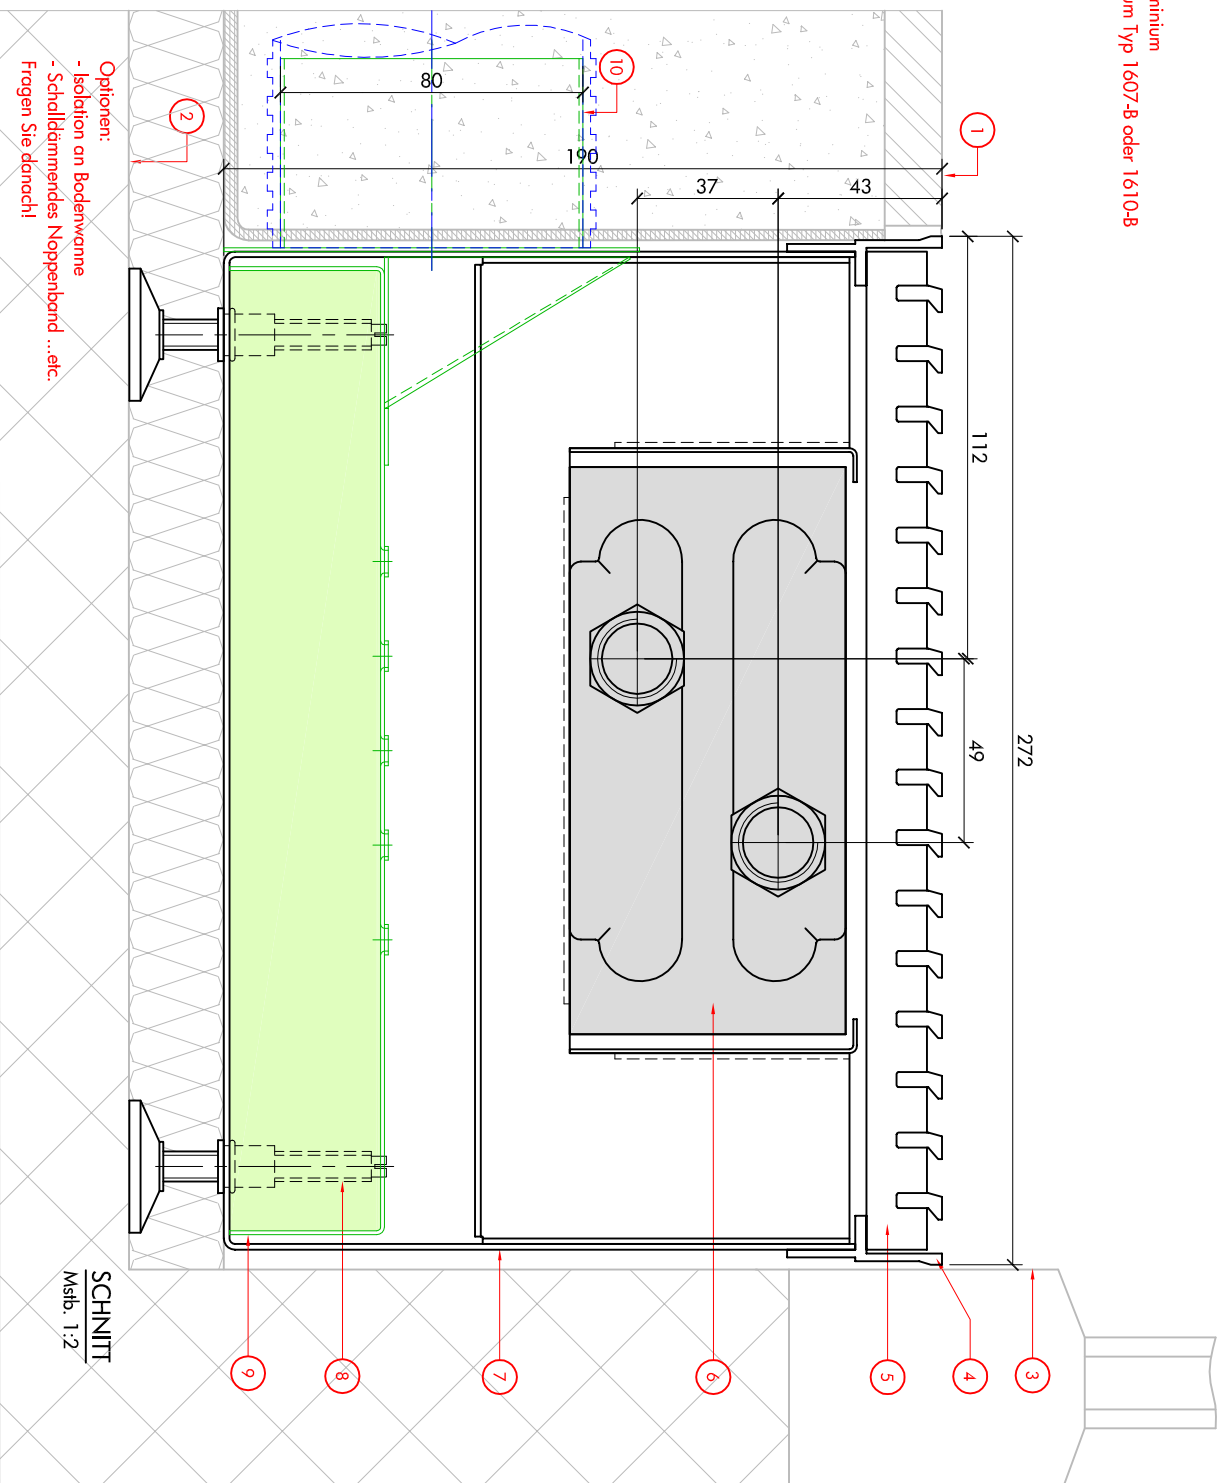

Optionen:
- Isolation an Bodenwanne
- Schalldämmendes Noppenband ... etc.
Fragen Sie danach!

SCHNITT
Maßb. 1:2



ALLCO ALLENSPACH

Alco Allenspach AG Tel. 061 815 90 30
www.alco-ag.ch Fax 061 811 62 71

ARIA272-190

Bodenkonvektoren

Datum
01.2018

Plan-Nr.

ARIA272-190

SCHNITT

