


Bodenkonvektor Standard
Einbau situation (vereinfacht dargestellt)

1. Fertigboden Raumseite
2. Rohboden
3. Fenster / Fassadenseite
4. Rahmen Typ 320 aus Aluminium
5. Abdeckgitter aus Aluminium Typ 1607-B oder 1610-B
6. Heizelement Cu/Al
7. Wanne aus Zinkblech
8. Verstellbare Füße
9. Druckerstellblech
10. Primärluftführung

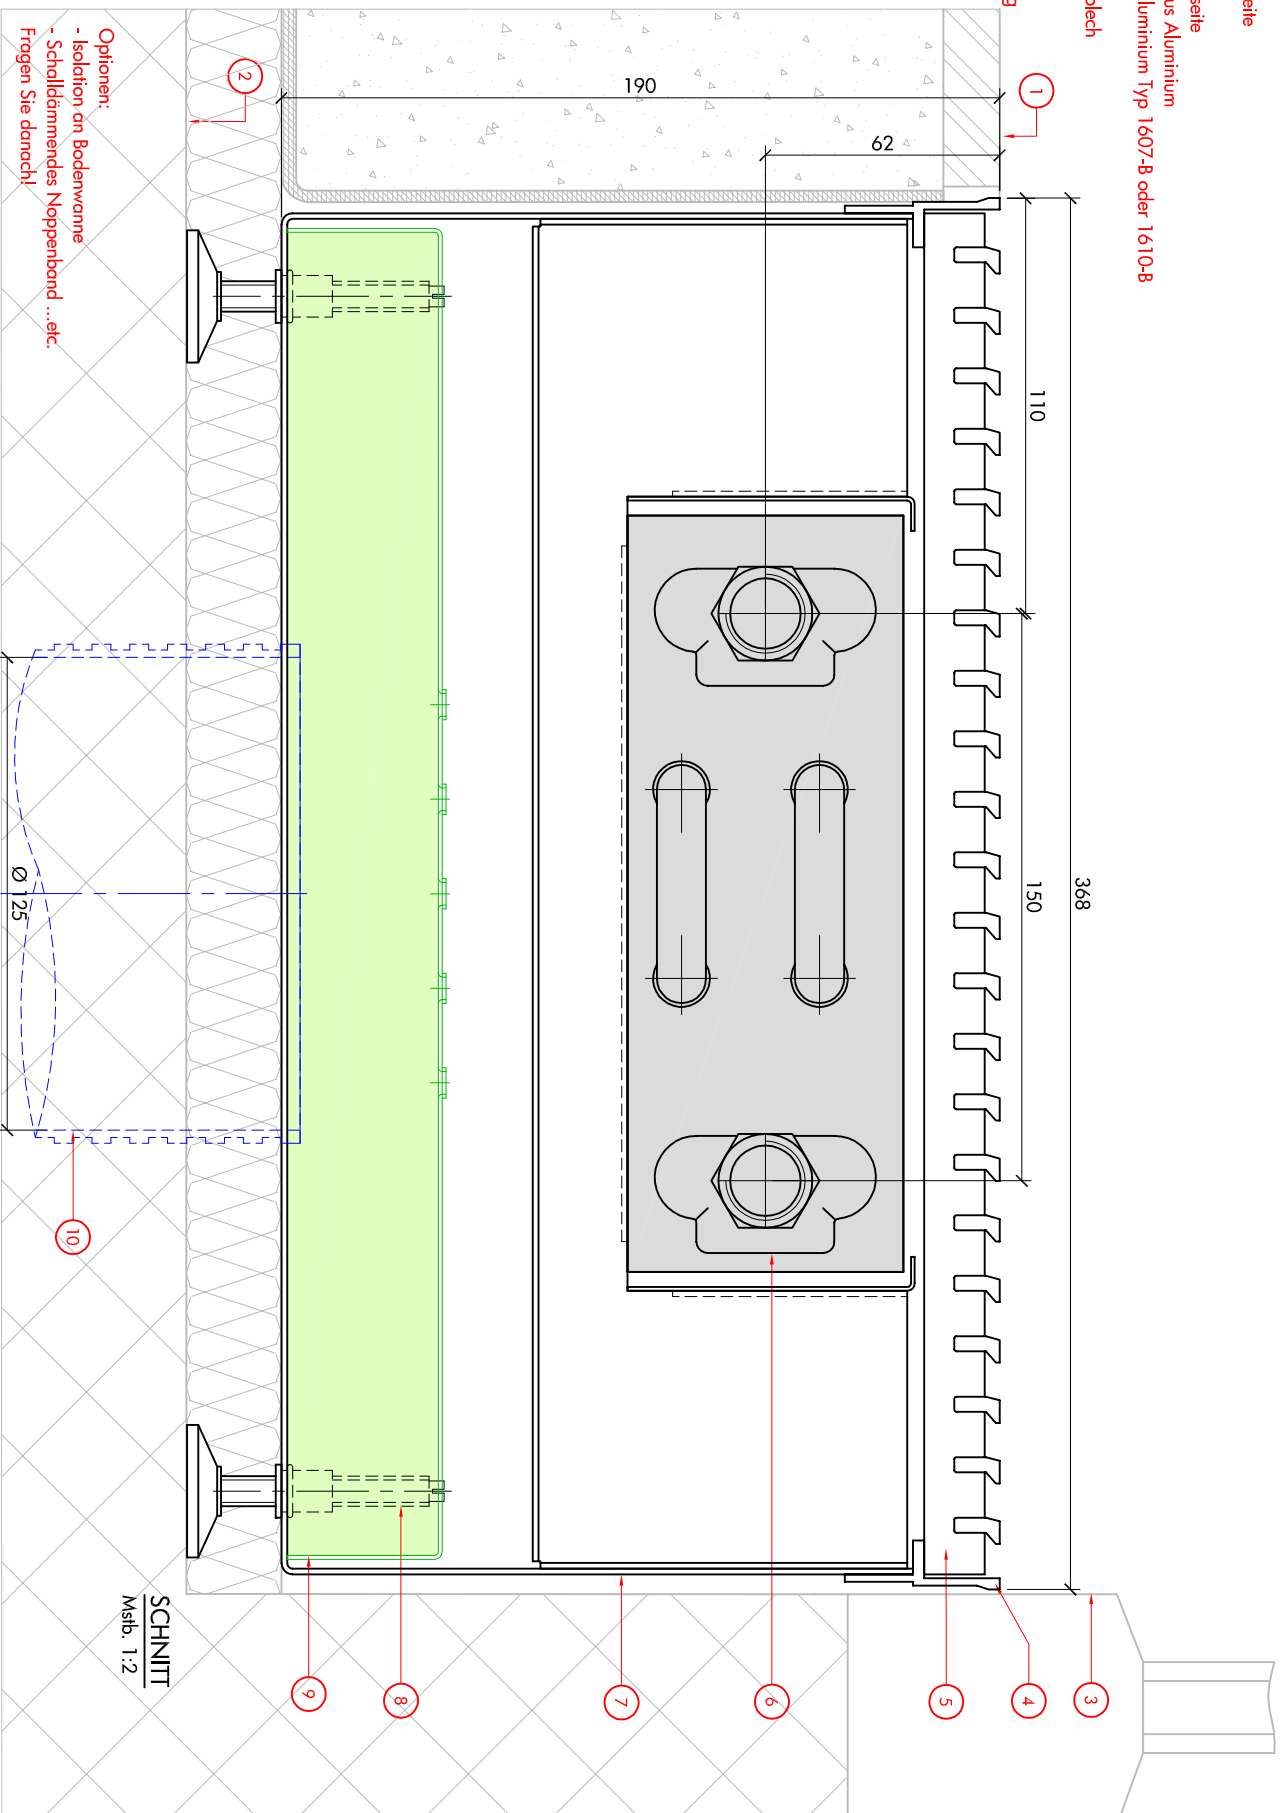

Optionen:
 - Isolierung an Bodenwanne
 - Schalldämmendes Noppenband ... etc.
 Fragen Sie danach!

SCHNITT
 Maßb. 1:2

ALLCO ALLENSPACH



Alco Allenspach AG Tel. 061 815 90 30
 www.alco-eg.ch Fax. 061 811 62 71

ARIA368-190

Bodenkonvektoren

Datum
 01.2018

Plan-Nr.

ARIA368-190

SCHNITT

