


### Bodenkonvektor Standard

Einbau situation (vereinfacht dargestellt)

1. Fertigboden Raumserie
2. Rohboden
3. Fenster / Fassadenseite
4. Rahmen Typ 320 aus Aluminium
5. Abdeckgitter aus Aluminium Typ 1607-B oder 1610-B
6. Heizelement Cu/Al
7. Wanne aus Zinkorblech
8. Verstellbare Fusse
9. Druckverteilblech
10. Primärluftführung

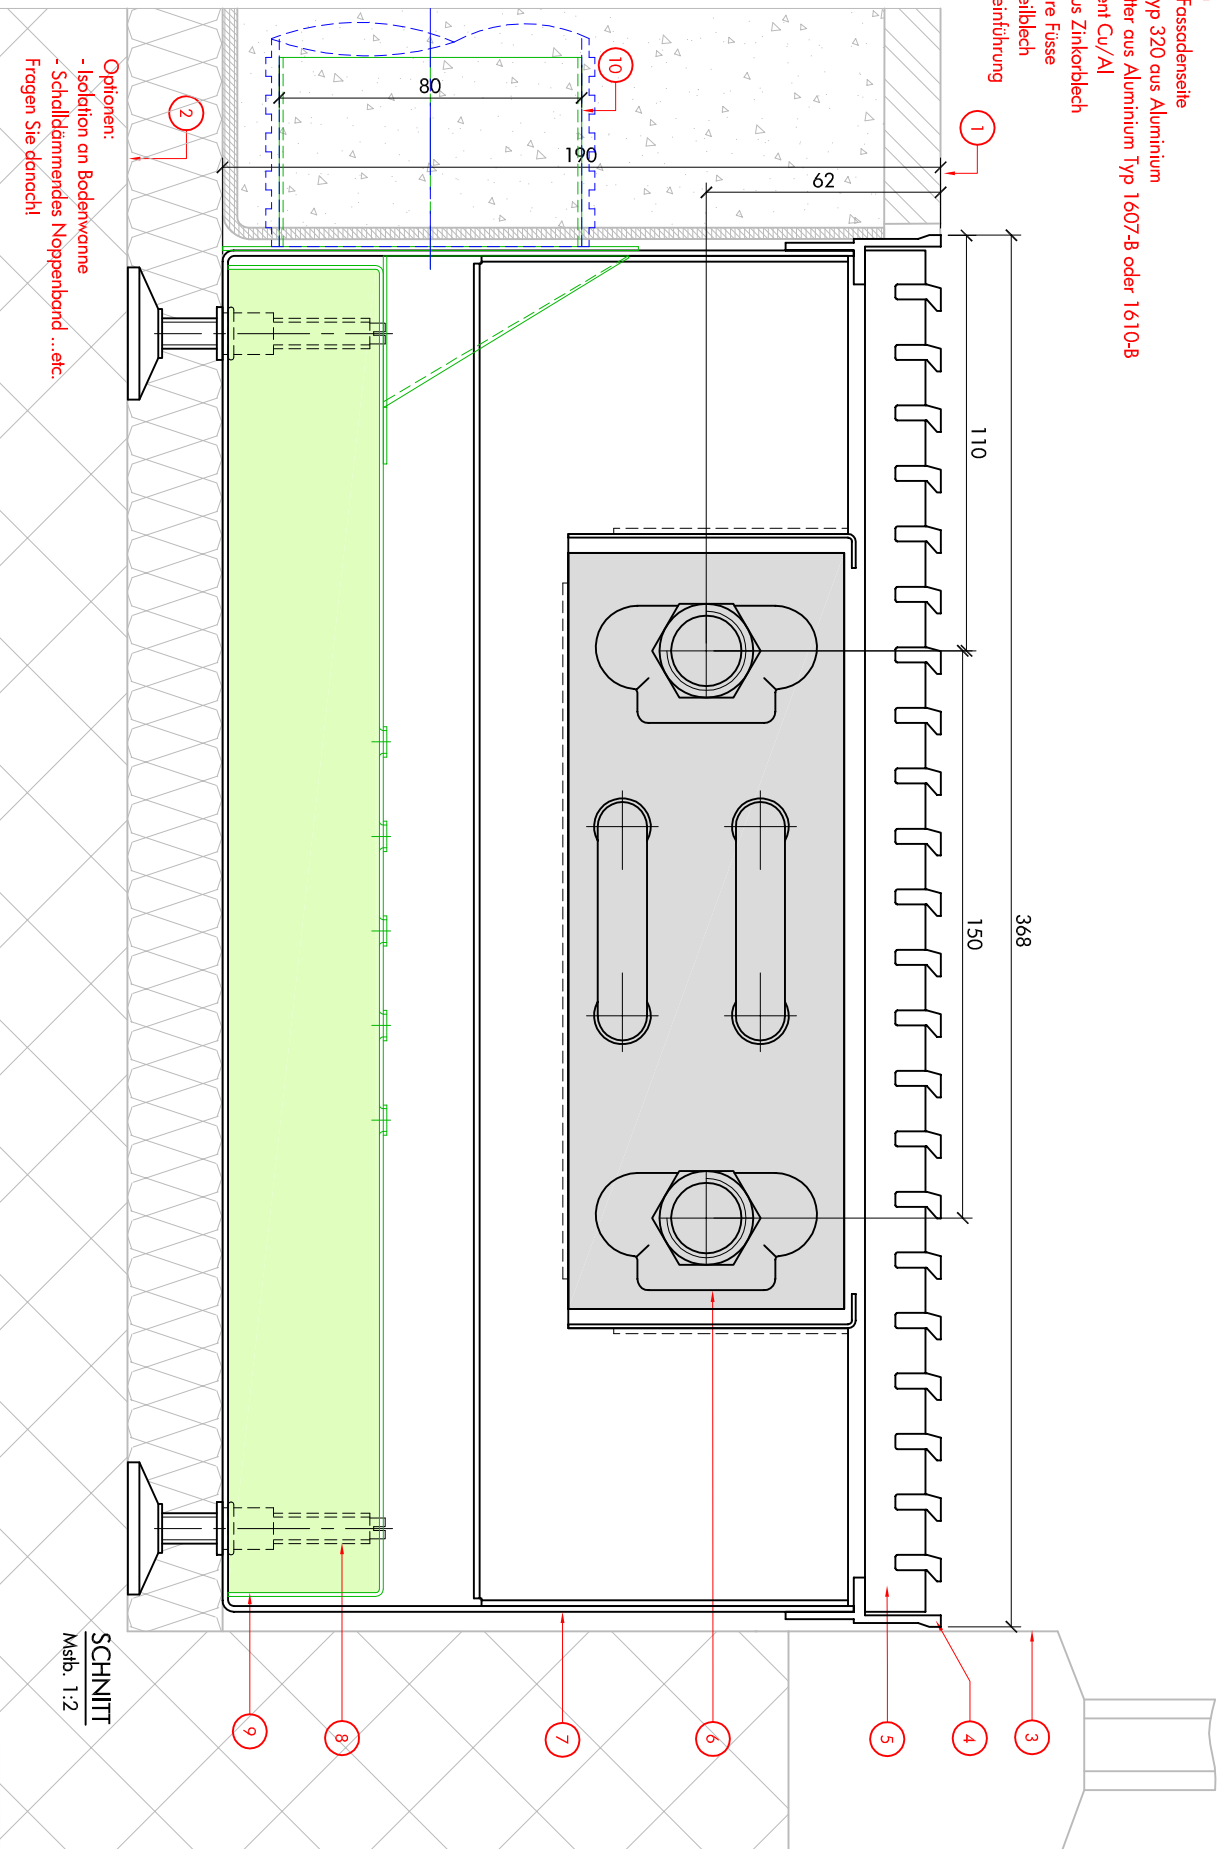

Optionen:  
- Isolation an Bodenwanne  
- Schalldämmendes Noppenband ... etc.  
Fragen Sie danach!

SCHNITT  
Msb. 1:2



ALICO ALLENSPACH

Alico Allenspach AG Tel. 061 815 90 30  
www.alico-ag.ch Fax. 061 811 62 71

ARIA368-190

Bodenkonvektoren

Datum  
01.2018

Plan-Nr.

ARIA368-190

SCHNITT

