


Bodenkonvektor Standard
Einbau situation (vereinfacht dargestellt)

1. Fertigboden Raumnseite
2. Rohboden
3. Fenster / Fassadenseite
4. Rahmen Typ 320 aus Aluminium
5. Abdeckgitter aus Aluminium Typ 1607-B
6. Schalldämmung
7. Heizelement - Kühlelement Cu/Al
8. Wanne aus Zinkorblech
9. Verstellbare Füße
10. Befestigungsschrauben
11. Querstromventilator EC65 24V

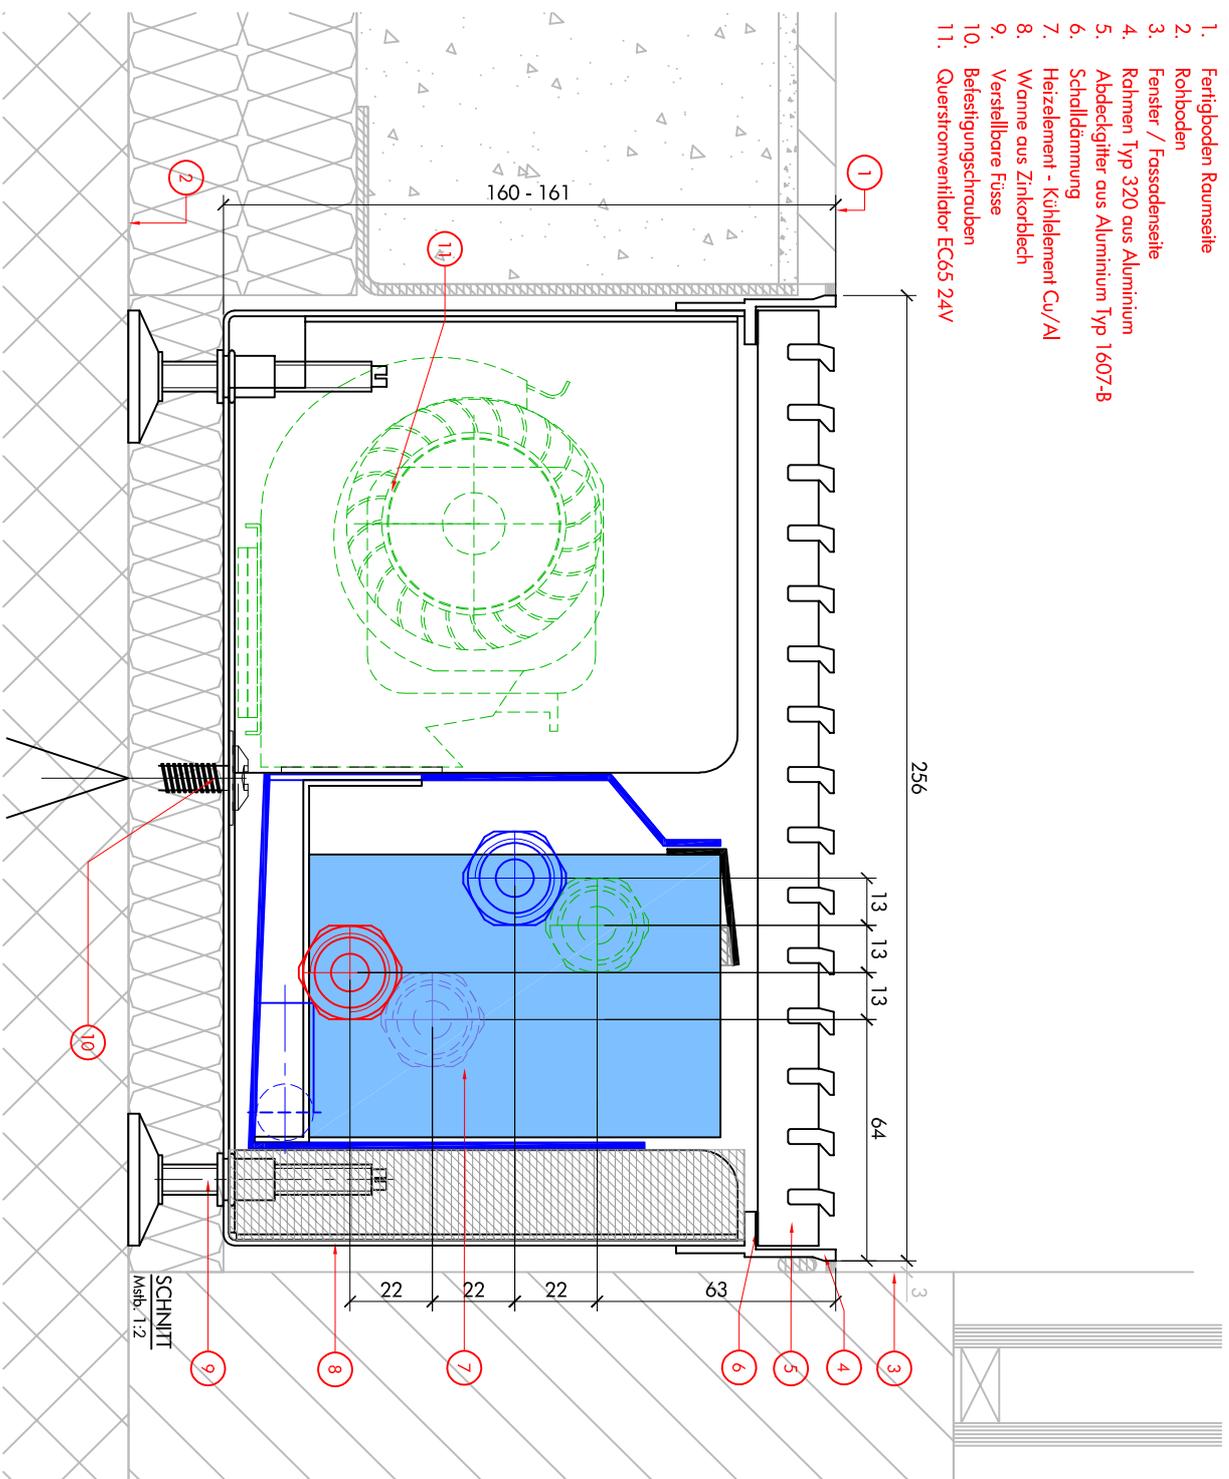

SCHNITT
 Maßb. 1:2

COLD256-160-N4

Bodenkonvektoren