


Bodenkonvektor Standard
Einbausituation (vereinfacht dargestellt)

1. Rohboden
2. Fertigboden raumseitig
3. Fenster / Fassadenseite
4. Rahmenprofil Typ 320 aus Aluminium
5. Abdeckgitter aus Aluminium Typ 1607-B
6. Schalldämmendes Noppenband für Abdeckung
7. Heizelement Cu/Al
8. Trittschalldämmung fenster- u. raumseitig; optional
9. Wanne aus Zinkorblech oder ähnliches
10. Verstellbare Füße; max. 45 mm
11. Befestigungsschrauben (Montagematerial; optional)

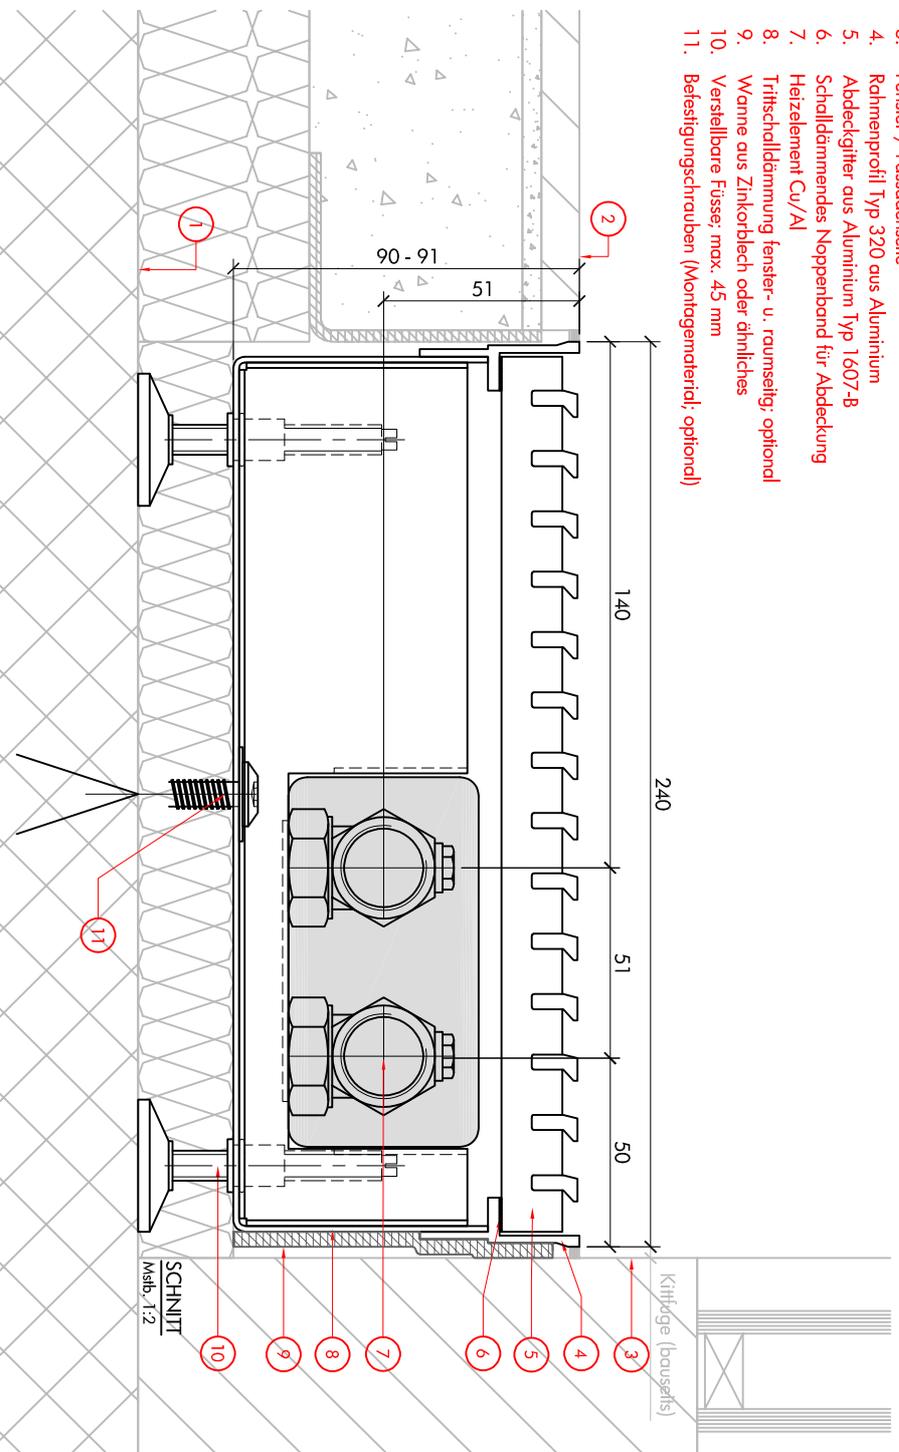

ALICO ALLENSPACH

Alico Allenspach AG Tel. 061 815 90 30
www.alico-ag.ch Fax 061 811 62 71

LIB240-090 POWER PLUS +

Bodenkonvektoren

Datum
06.2022

Plan-Nr.

LIB240-090 POWER PLUS +



SCHNITT