


**Bodenkonvektor Standard**  
 Einbausituation (vereinfacht dargestellt)

1. Rohboden
2. Fertigboden raumseitig
3. Fenster / Fassadenseite
4. Rahmenprofil Typ 320 aus Aluminium
5. Abdeckgitter aus Aluminium Typ 1607-B
6. Schalldämmendes Noppenband für Abdeckung
7. Heizelement Cu/Al
8. Trittschalldämmung Fenster- u. raumseitig; optional
9. Wanne aus Zinkblech oder ähnl.ches
10. Verstellbare Füße; max. 45 mm
11. Befestigungsschrauben (Montagematerial; optional)

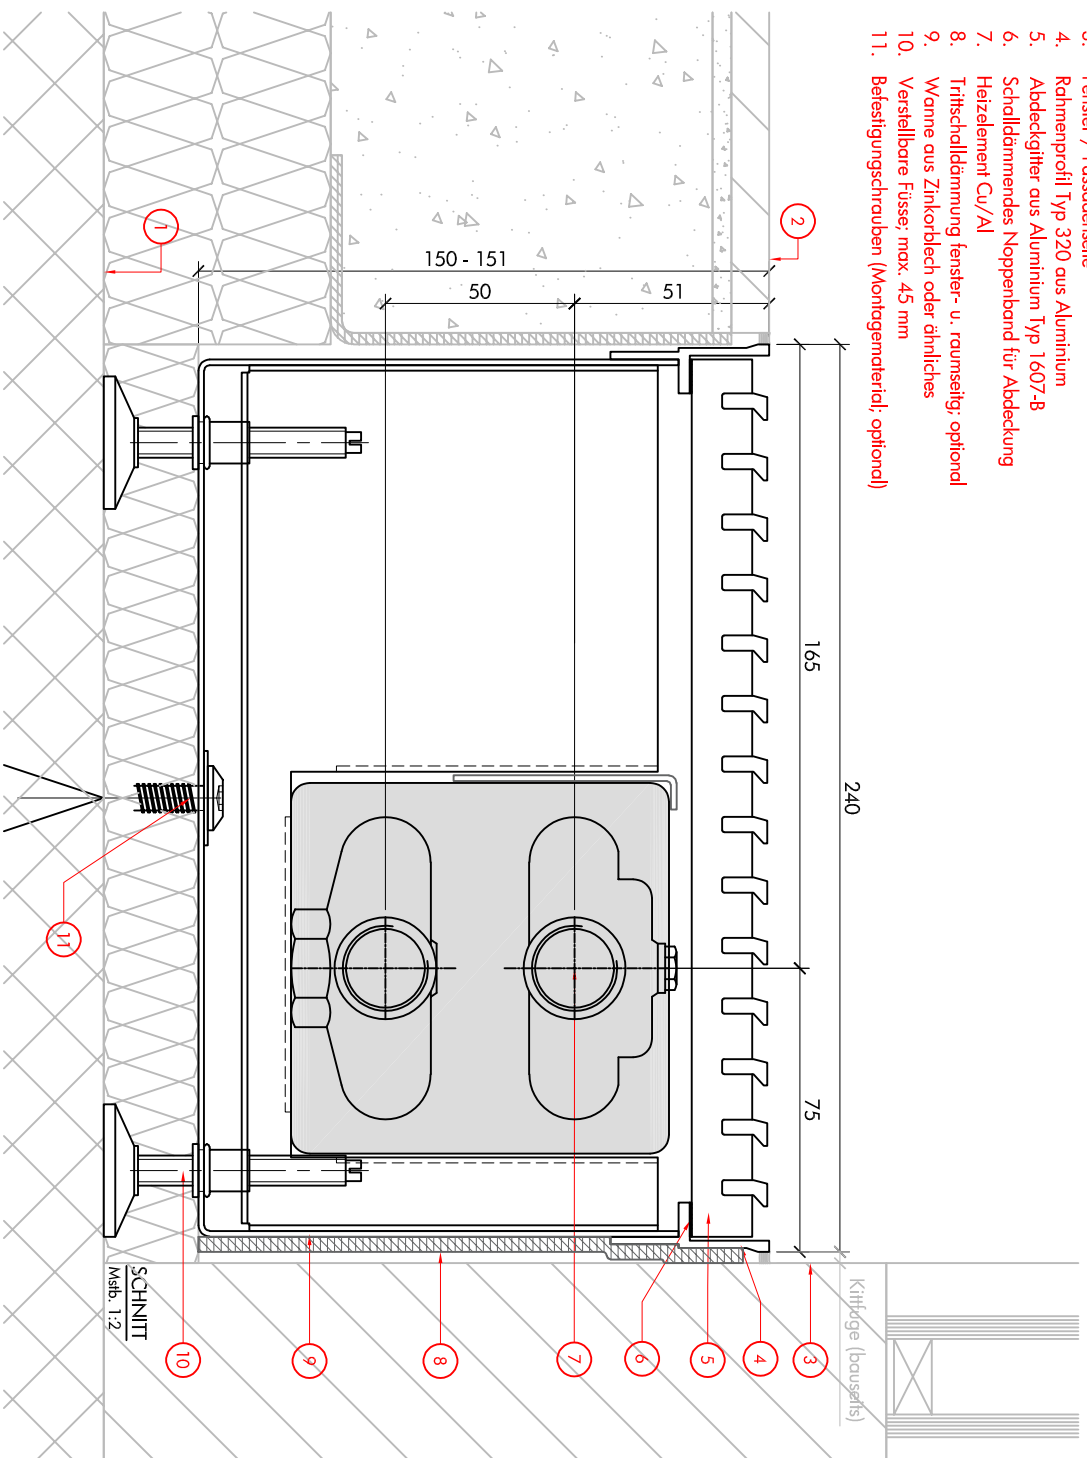

**LIB240-150 POWER PLUS +**

Bodenkonvektoren