


Bodenkonvektor Standard
Einbausituation (vereinfacht dargestellt)

1. Rohboden
2. Fertigboden raumseitig
3. Fenster / Fassadenseite
4. Rahmenprofil Typ 320 aus Aluminium
5. Abdeckgitter aus Aluminium Typ 1610-B
6. Schalldämmendes Noppenband für Abdeckung
7. Heizelement Cu/Al
8. Trittschalldämmung fenster- u. raumseitig: optional
9. Wanne aus Zinkorblech oder ähnliches
10. Verstellbare Füße: max: 45 mm
11. Befestigungsschrauben (Montagematerial, optional)

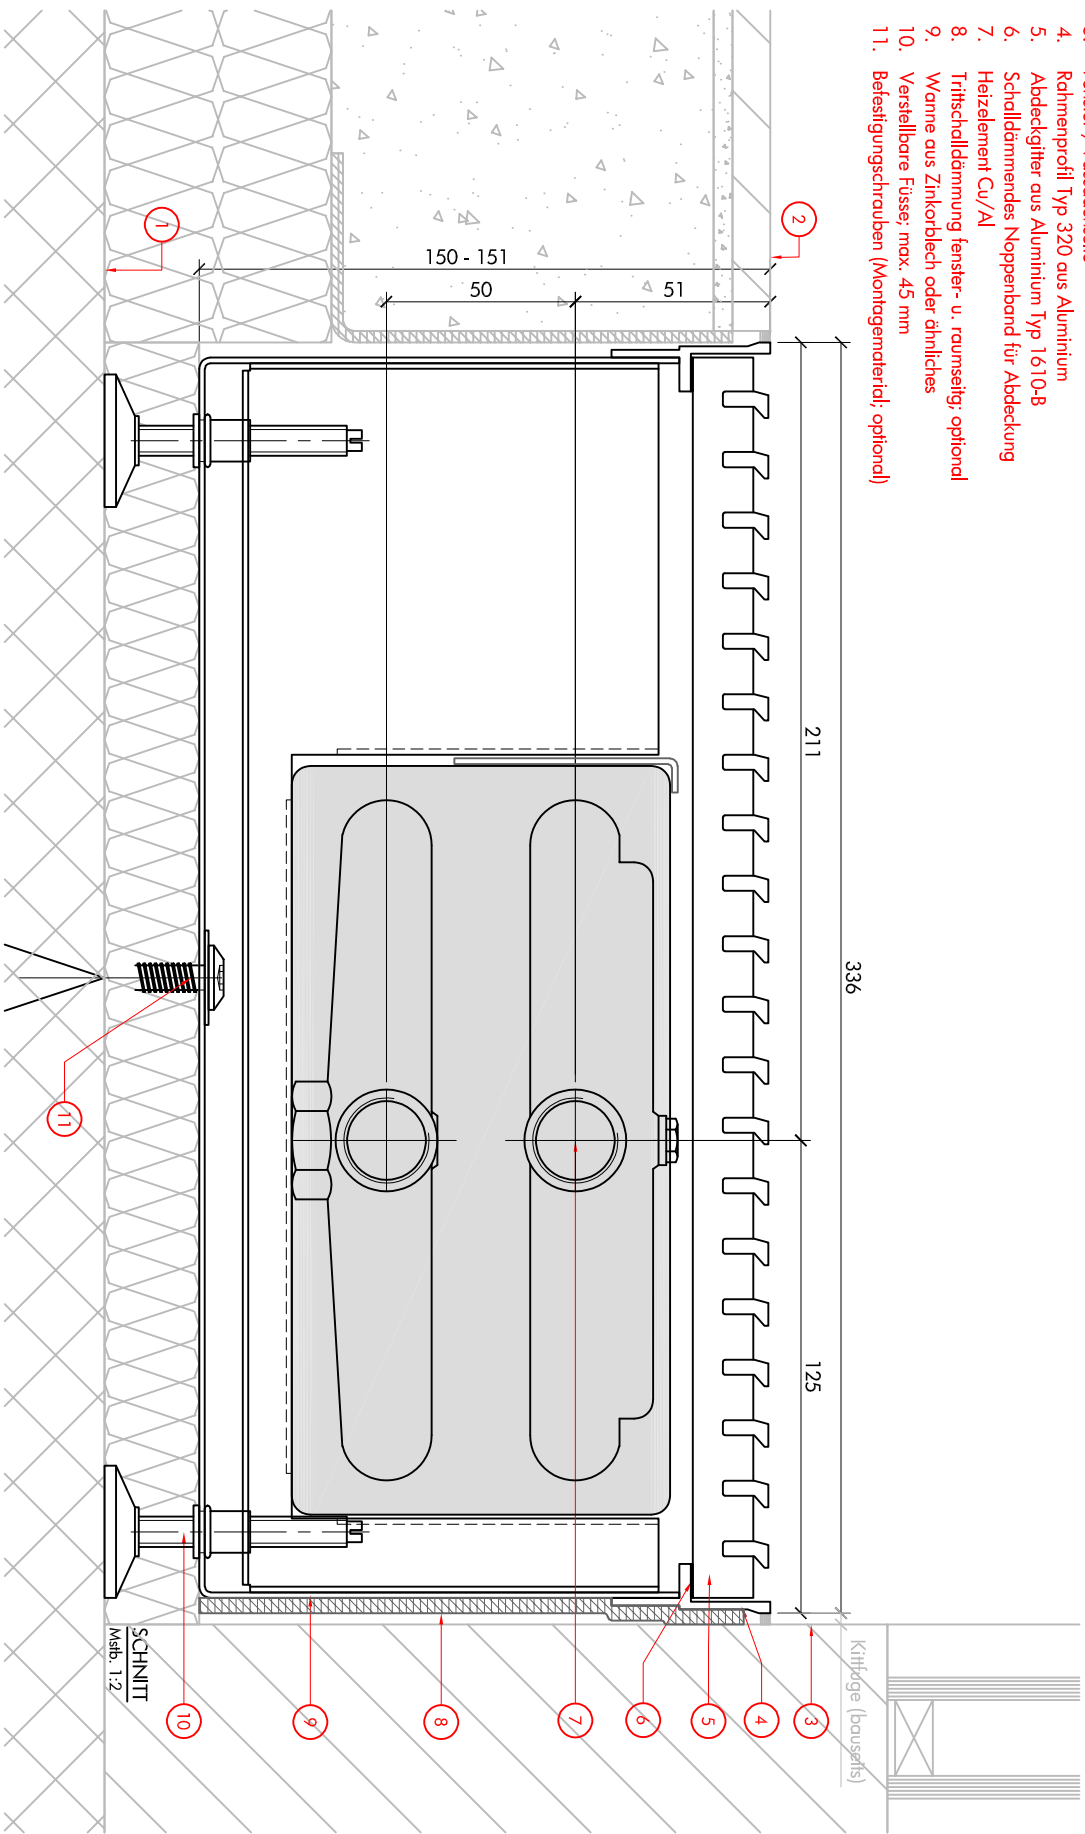

ALLCO ALLENSPACH

Allico Allesspach AG Tel. 061 815 90 30
www.allico-ag.ch Fax. 061 811 62 71

LIB336-150 POWER PLUS +

Bodenkonvektoren

Datum
06.2022

Plan-Nr.

LIB336-150 POWER PLUS +



SCHNITT