


Bodenkonvektor Standard
Einbausituation (vereinfacht dargestellt)

1. Rohboden
2. Fertigboden raumseitig
3. Fenster / Fassadenseite
4. Rahmenprofil Typ 320 aus Aluminium
5. Abdeckgitter aus Aluminium Typ 1610-B
6. Schalldämmendes Noppenband für Abdeckung
7. Heizelement Cu/Al
8. Trittschalldämmung fenster- u. raumseitig; optional
9. Wanne aus Zinkblech oder ähnliches
10. Verstellbare Füße: max. 45 mm
11. Befestigungsschrauben (Montagematerial; optional)

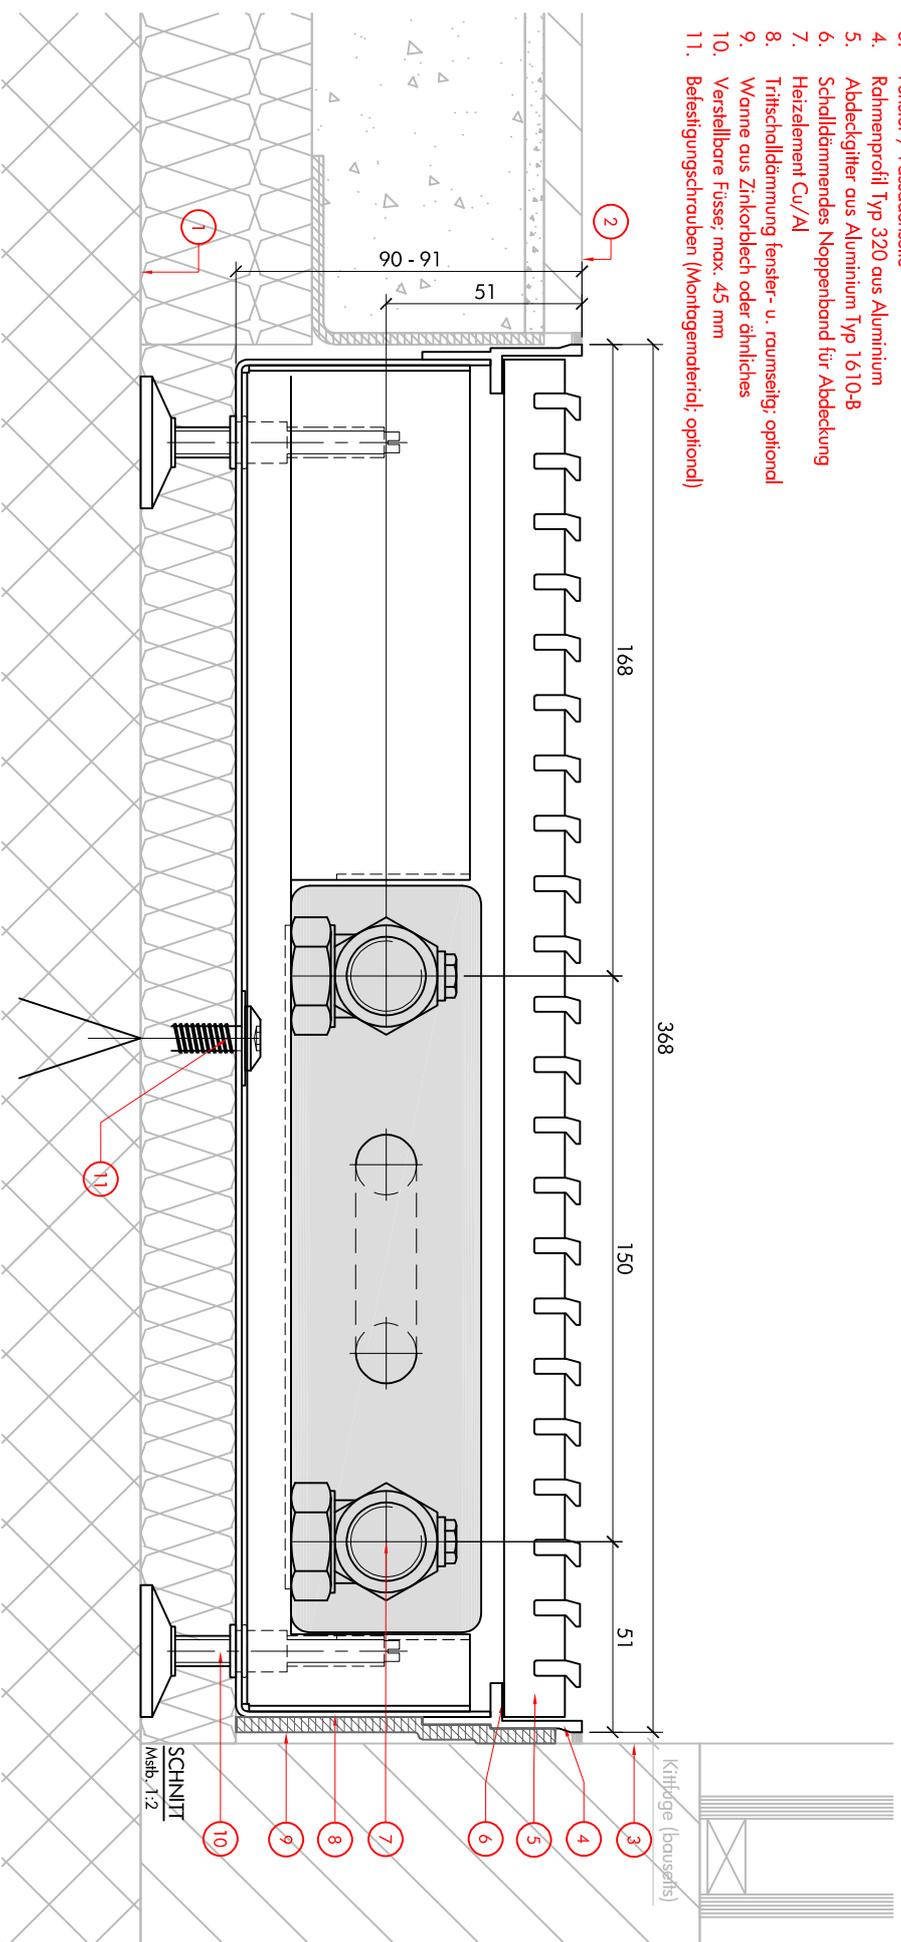

SCHNITT
 Maßb. 1:2

Kritische (bausert's)