


Bodenkonvektor Standard

Einbausituation (vereinfacht dargestellt)

1. Rohboden
2. Fertigboden raumseitig
3. Fenster / Fassadenseite
4. Rahmenprofil Typ 320 aus Aluminium
5. Abdeckgitter aus Aluminium Typ 1610-B
6. Schalldämmendes Noppenband für Abdeckung
7. Heizelement Cu//Al
8. Trittschalldämmung fenster- u. raumseitig, optional
9. Wanne aus Zinkblech oder ähnliches
10. Verstellbare Füße; max. 45 mm
11. Befestigungsschrauben (Montagematerial, optional)

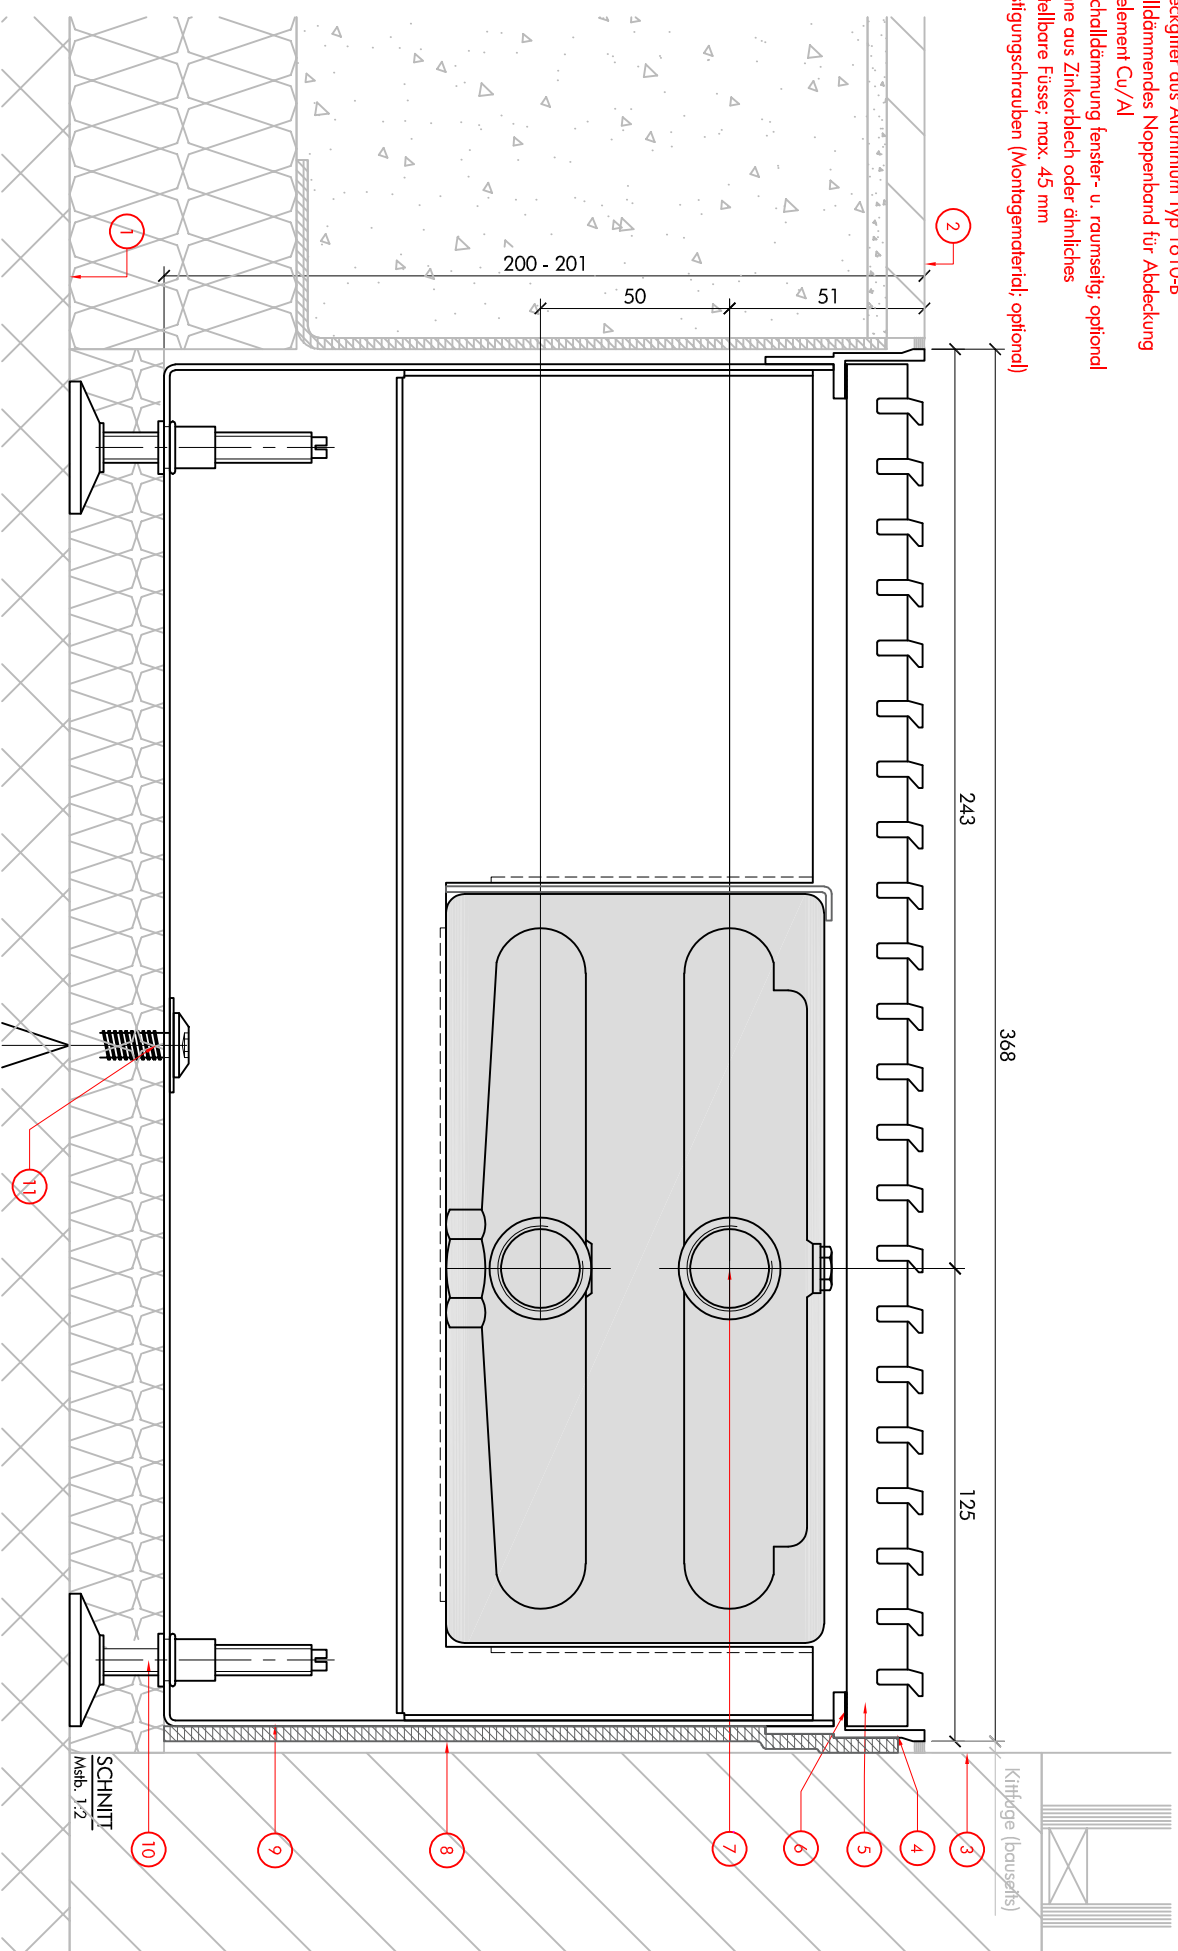

ALLCO ALLENSPACH

Alco Allenspach AG Tel. 061 815 90 30
www.alco-og.ch Fax. 061 811 82 71

LIB368-200 POWER PLUS +

Bodenkonvektoren

Datum
06.2022

Plan-Nr.

LIB368-200 POWER PLUS +



SCHNITT