


Convecteur de sol standard en chape
 Représentation simplifiée

1. Niveau fini intérieur
2. Niveau brut
3. Fenêtre / Facade
4. Cadre modèle 320 en aluminium
5. Grille en aluminium modèle 1607-8
6. Ruban anti bruit et antidérapant
7. Echangeur thermique Cu/Al
8. Caniveau en tôle électrozinguée
9. Pieds de réglage
10. Vis de fixation
11. Ventilateur tangentiel EC65 24 V

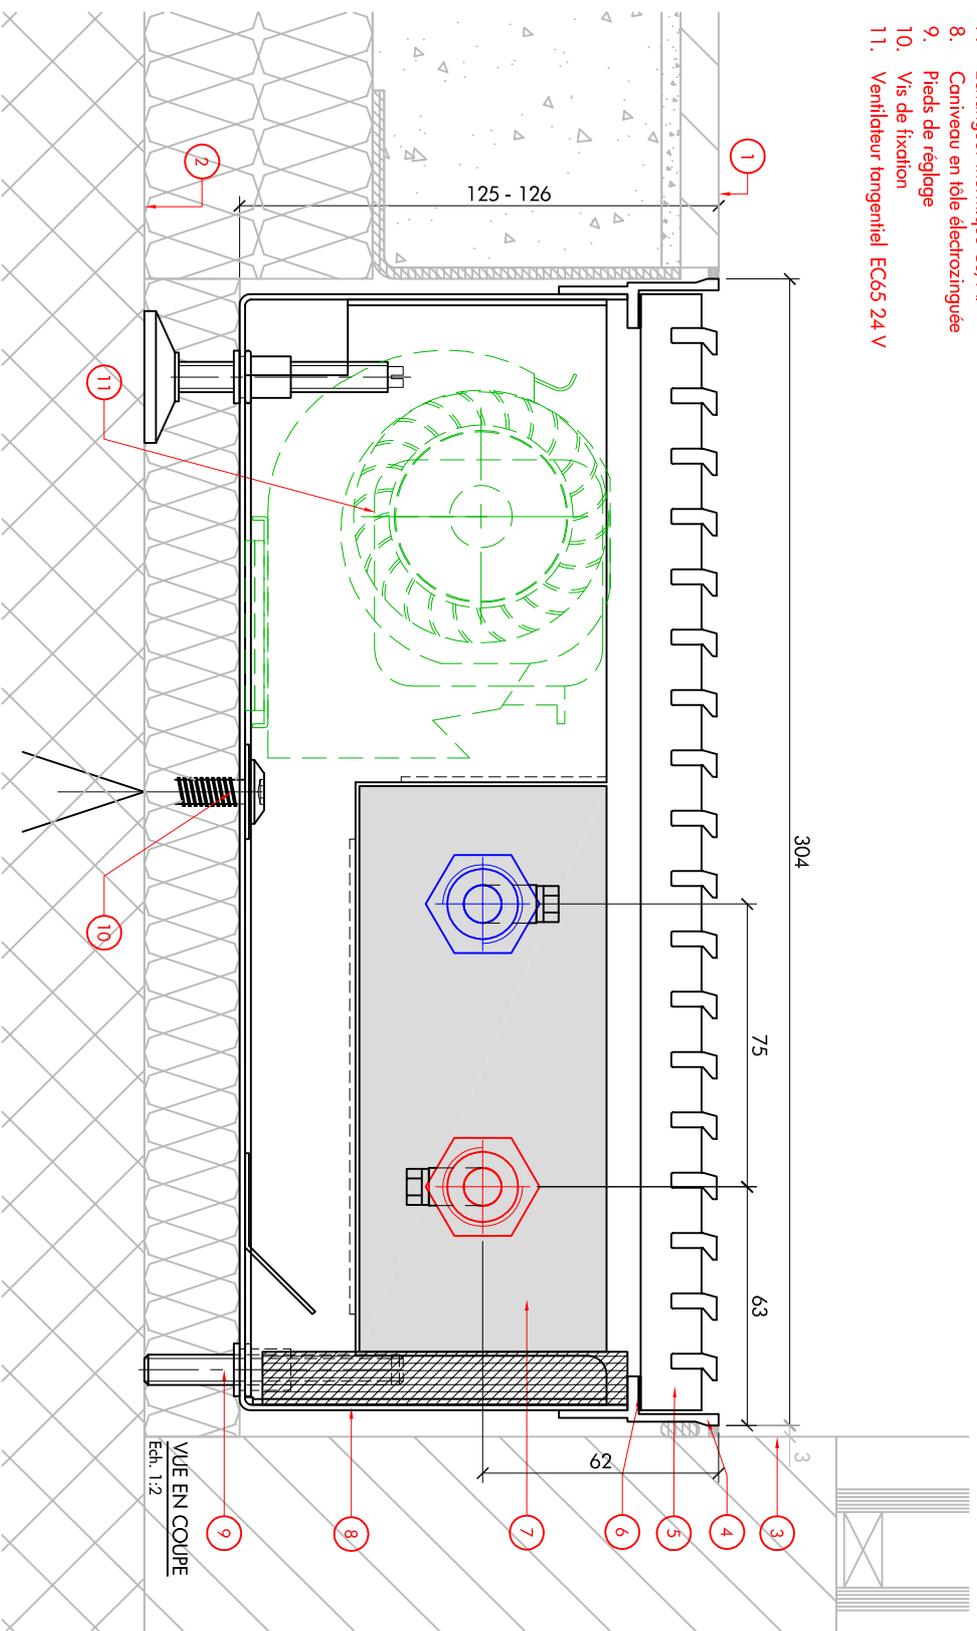

VUE EN COUPE
 Ech. 1:2