


## Bodenkonvektor Standard

Einbausituation (vereinfacht dargestellt)

1. Fertigboden Raumseite
2. Rohboden
3. Fenster / Fassadenseite
4. Rahmen Typ 320 aus Aluminium 3 mm
5. Abdeckgitter aus Aluminium Typ 1607-B
6. Schalldämmendes Noppenband
7. Druckluftkammer (ohne Regelfunktion)
8. Wanne aus Zinkorblech 1,5 mm dunkel beschichtet
9. Verstellbare Fusse max. 45 mm ausziehbar
10. Befestigungsschrauben (Montagematerial, hausesis)
11. Primärluftführung (Option!): Stützen montiert)

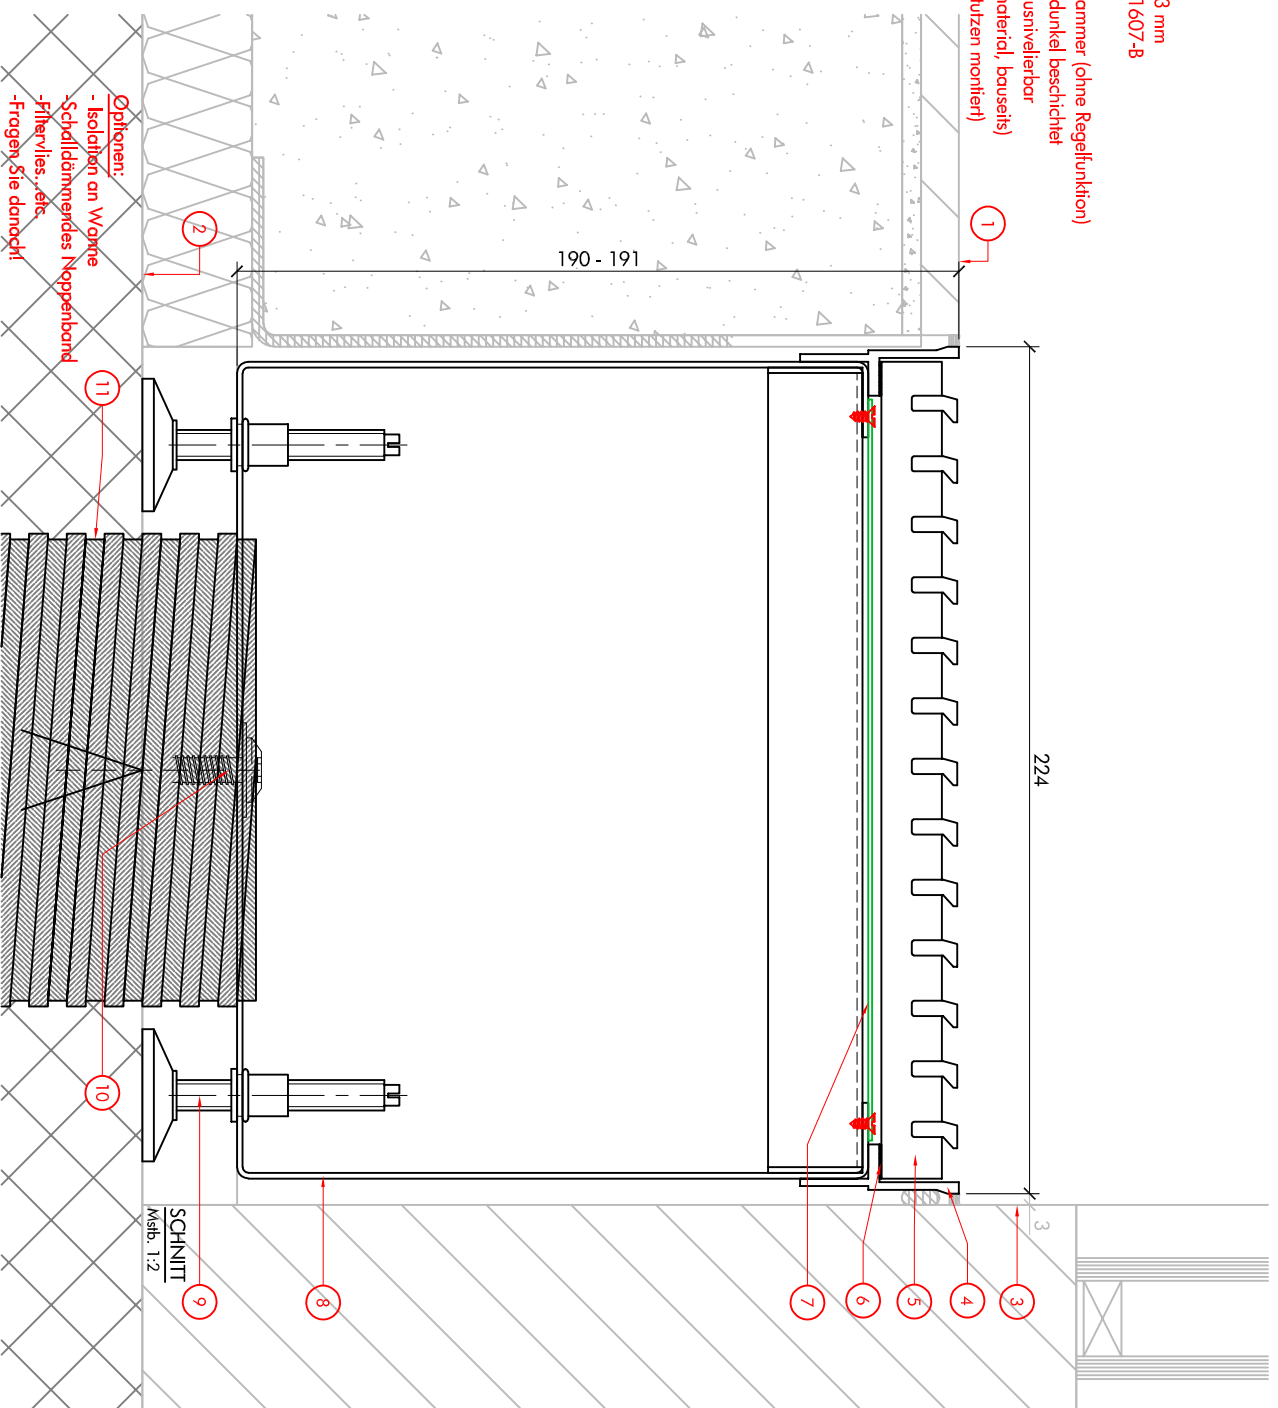

ALICO ALLENSPACH

Alico Allenspach AG Tel. 061 815 90 30  
www.alico-ag.ch Fax. 061 811 62 71

SOL224-190

Bodenkonvektoren

Datum  
09.2021

Plan-Nr.

SOL224-190 SCHNITT

