


**Bodenkonvektor Standard**  
**Einbausituation (vereinfacht dargestellt)**

1. Fertigboden Raumseite
2. Rohboden
3. Fenster / Fassadenseite
4. Rahmen Typ 320 aus Aluminium Typ 1607-B
5. Abdeckgitter aus Aluminium Typ 1607-B
6. Schalldämmendes Noppenband
7. Druckluftkammer (ohne Regelfunktion)
8. Wanne aus Zinkblech 1,5 mm dunkel beschichtet
9. Verstellbare Füße max. 45 mm ausnivellierbar
10. Befestigungsschrauben (Montagematerial, bauseitig)
11. Primärluftführung (Optional: Stützen montieren)

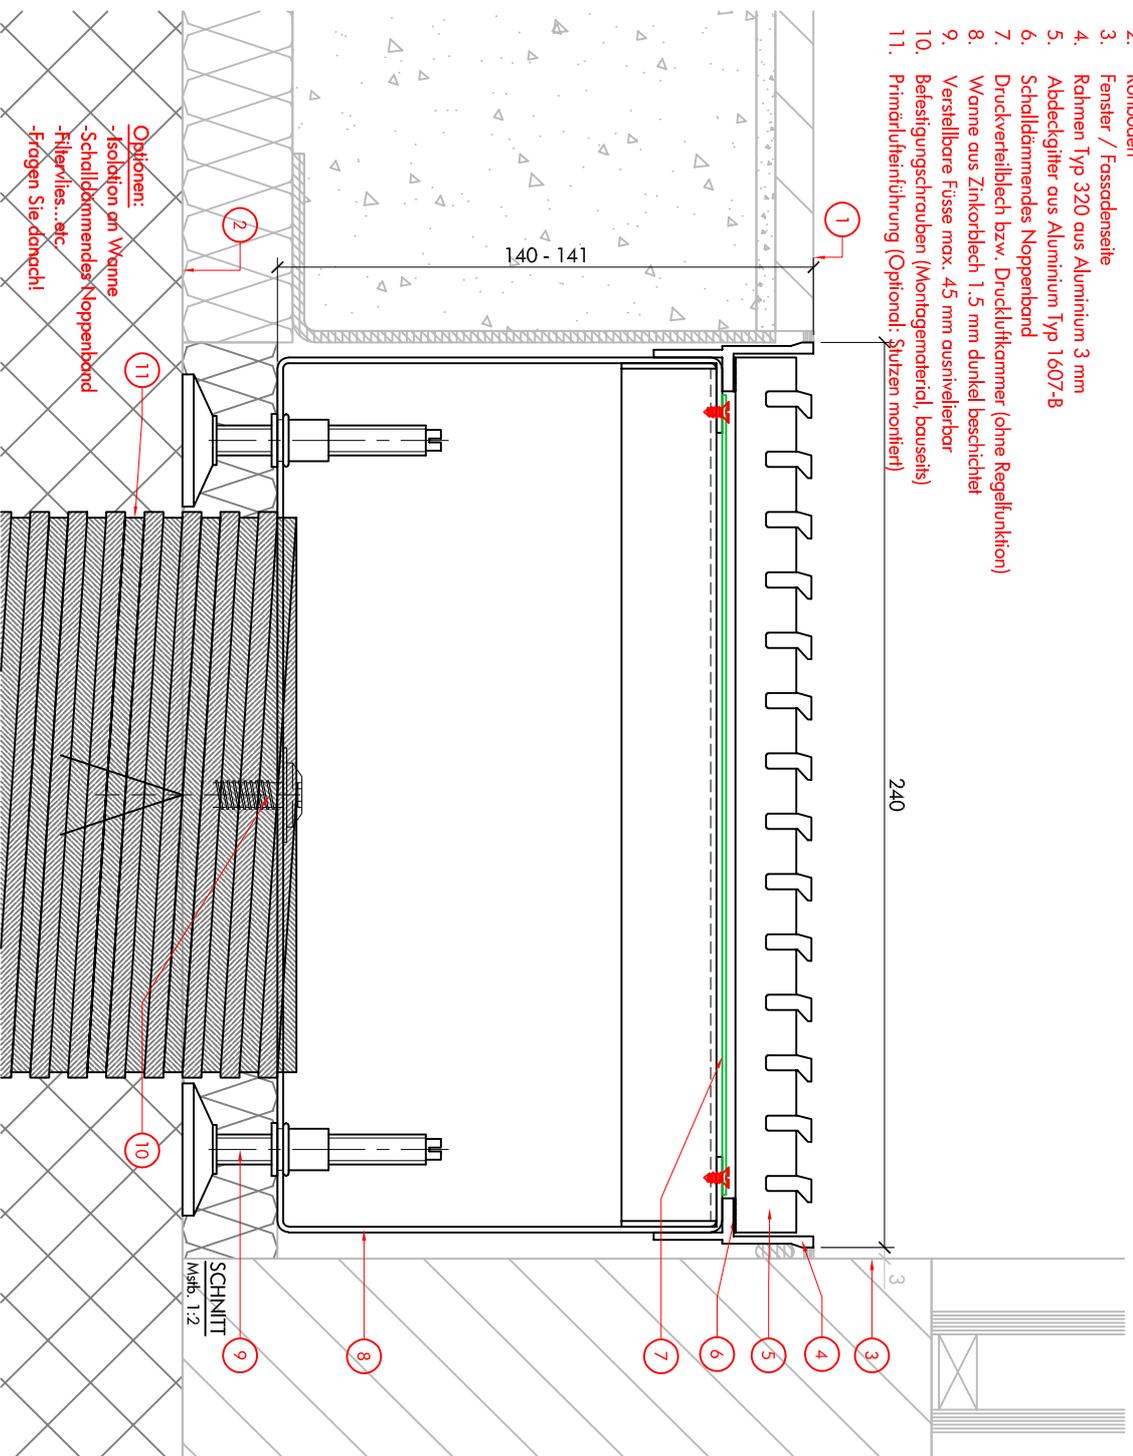

SCHNITT  
 Maßstab 1:2